

4. GRAFIČKA DOKUMENTACIJA

A- POSTOJEĆE STANJE

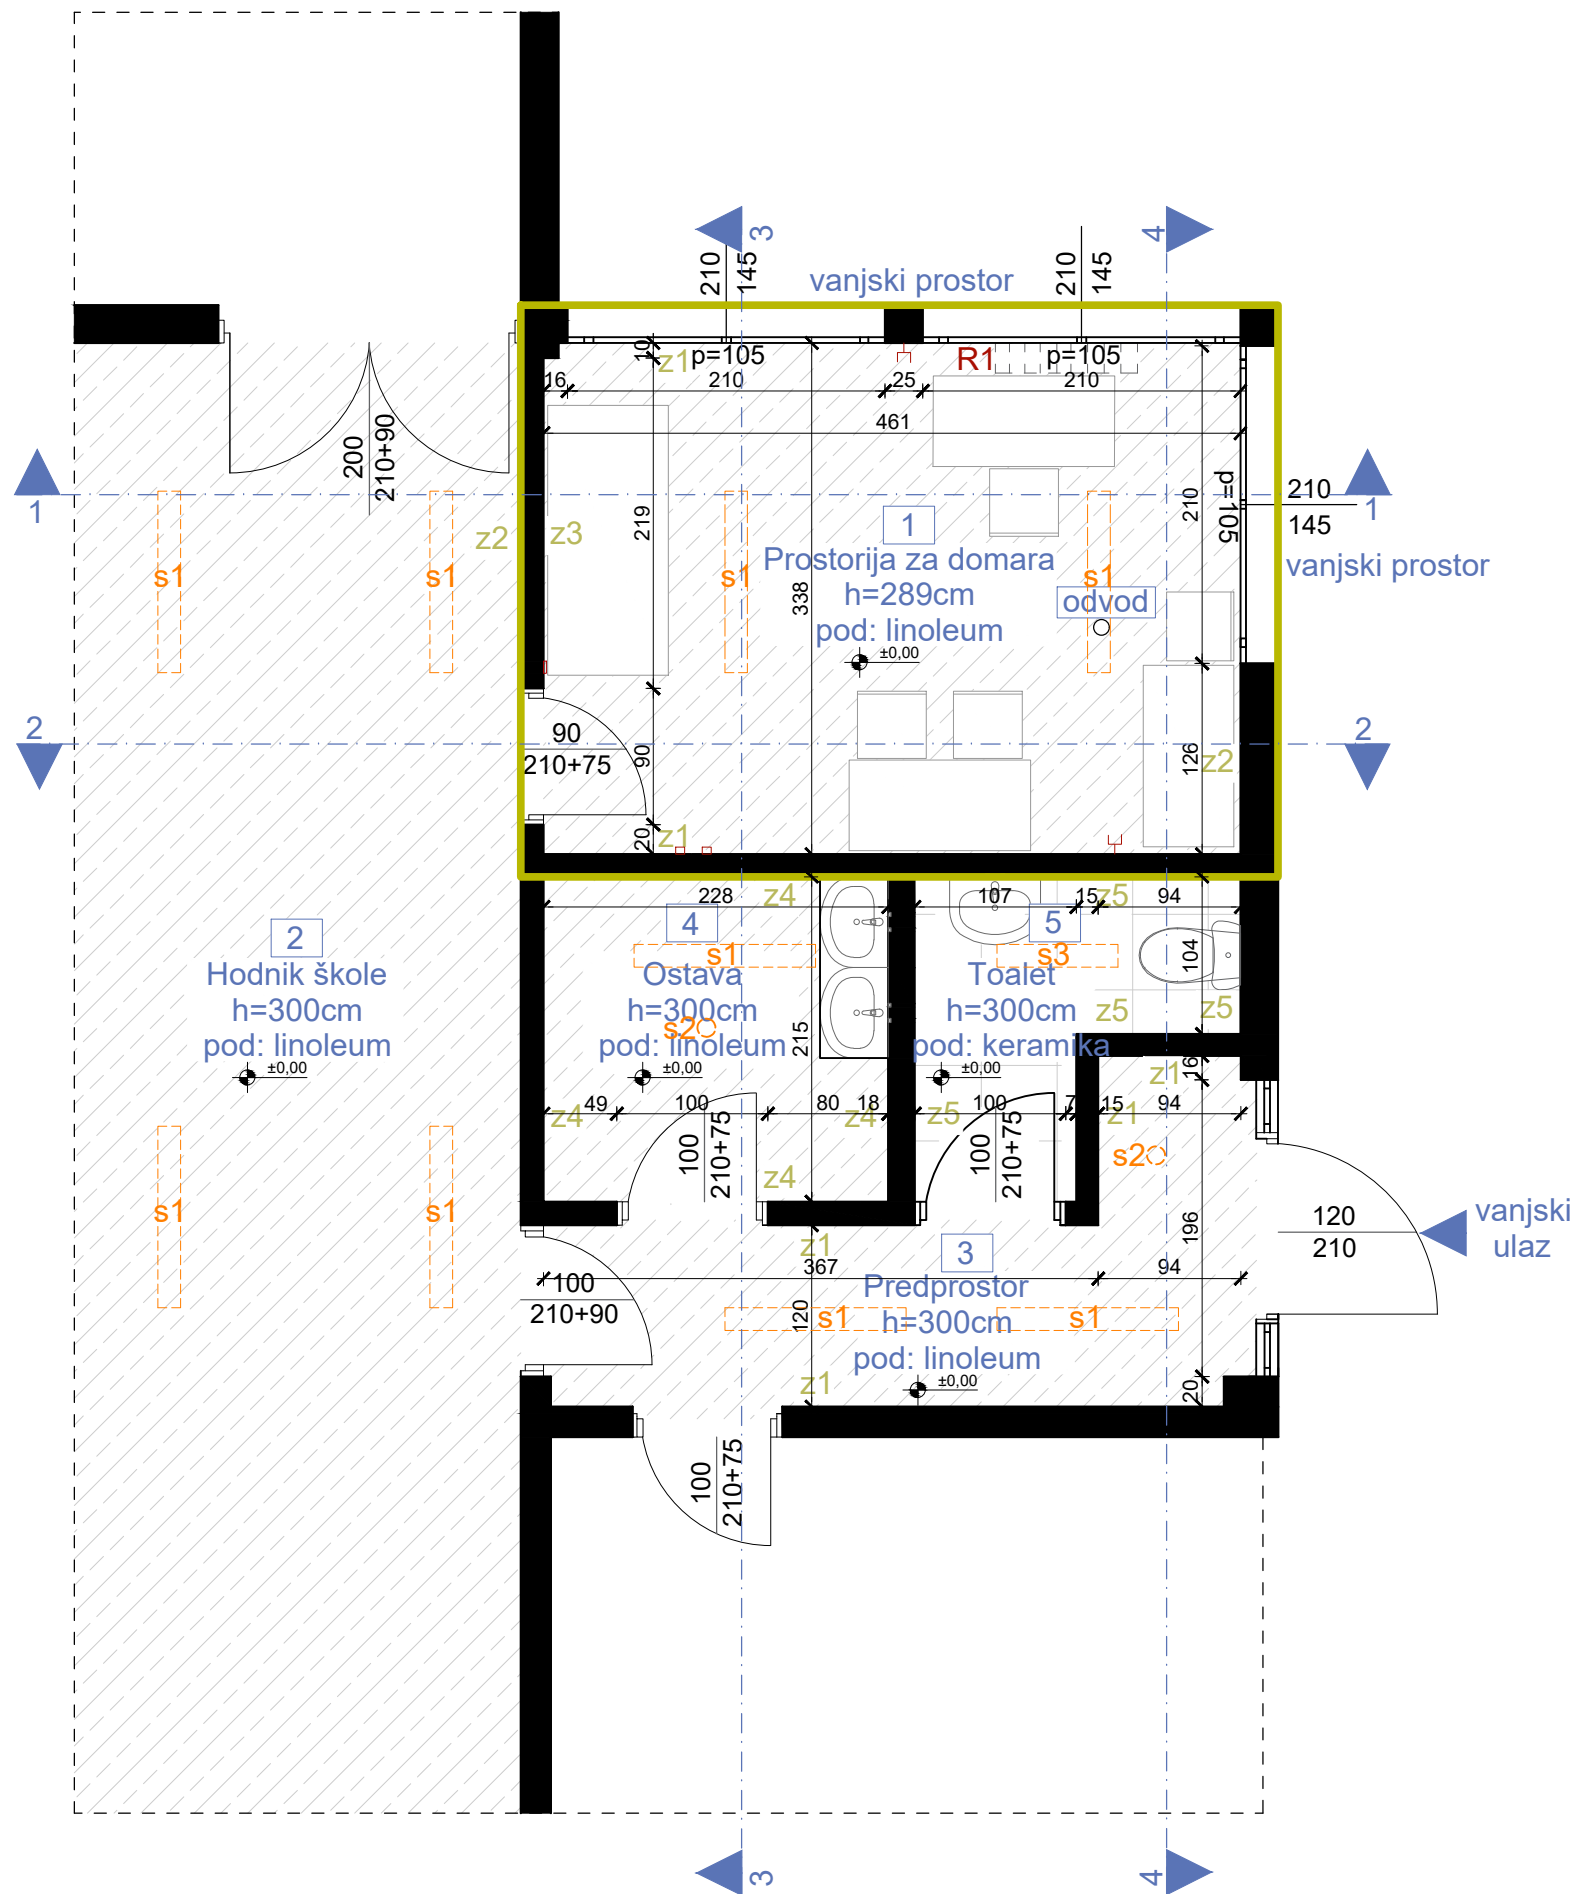

OSNOVA POSTOJEĆEG STANJA, R=1:50

LEGENDA - PROSTORIJE

br	naziv prostorije	obrađa poda	obrađa zida	obrađa plafona	m ²
1	prostorija za domara	linoleum	disperzija, masna boja, tapeta	kasetni spuštteni plafon	15,57
2	hodnik škole	linoleum	disperzija, masna boja	kasetni spuštteni plafon	/
3	predprostor	linoleum	disperzija	kasetni spuštteni plafon	6,76
4	ostava	linoleum	kermika na visini do 163cm	kasetni spuštteni plafon	4,90
5	toalet	keramika	kermika na visini do 200cm	kasetni spuštteni plafon	3,53

LEGENDA - OZNAKE

- R1** Radijator dim. 94x54x25cm
s1 Nadgradna svjetiljka tip1
s2 Svjetiljka
s3 Nadgradna svjetiljka tip2

Dio objekta na kom se vrše intervencije

- z1** postojeći zid (završna obrada - disperzija)
z2 postojeći zid (završna obrada - do h=150cm-masna boja/od h=150cm do h=289cm-disperzija)
z3 postojeći zid (završna obrada - tapeta)
z4 postojeći zid (završna obrada - do h=163cm-keramika/od h=163cm do h=300cm-disperzija)
z5 postojeći zid (završna obrada - do h=200cm-keramika/od h=200cm do h=300cm-disperzija)

FOTODOKUMENTACIJA




PROJEKTANT:  "URBI.PRO" d.o.o., Podgorica, ul.Radosava Burića bb, telefon 067/006-012, e-mail urbi.pro@t-com.me PDV: 30/31-14987-7, PIB: 03059847		INVESTITOR: Ministarstvo prosvjete Crne Gore	
Objekat: Stomatološke ambulante u osnovnim i srednjim školama - JU OŠ "Maršal Tito", Ulcinj		Lokacija: Bulevar Velezerit Fraseri bb, Ulcinj	
Glavni inženjer: Dušan Džudović, d.i.a.		Vrsta tehničke dokumentacije: GLAVNI PROJEKAT	
Odgovorni inženjer: Dušan Džudović, d.i.a.		Dio tehničke dokumentacije: ARHITEKTURA	
Saradnici: Milena Lukić, MSc arh. Maja Marvučić, spec.sci.arch. Nikola Bulatović, MSc arh.		Prilog: Osnova prostorije namijenjene funkciji ambulante - postojeće stanje	Broj priloga: A-01
Datum izrade i M.P.: Februar, 2023.		Datum revizije i M.P.:	
		RAZMJERA: R=1:50	
		Broj strane:	

OSNOVA PLAFONA, POSTOJEĆE STANJE,
R=1:50


LEGENDA - OZNAKE

- s1 Nadgradna svjetiljka tip1
- s2 Svjetiljka
- s3 Nadgradna svjetiljka tip2
- +2.89 Visinska kota
- Dio objekta na kom se vrše intervencije

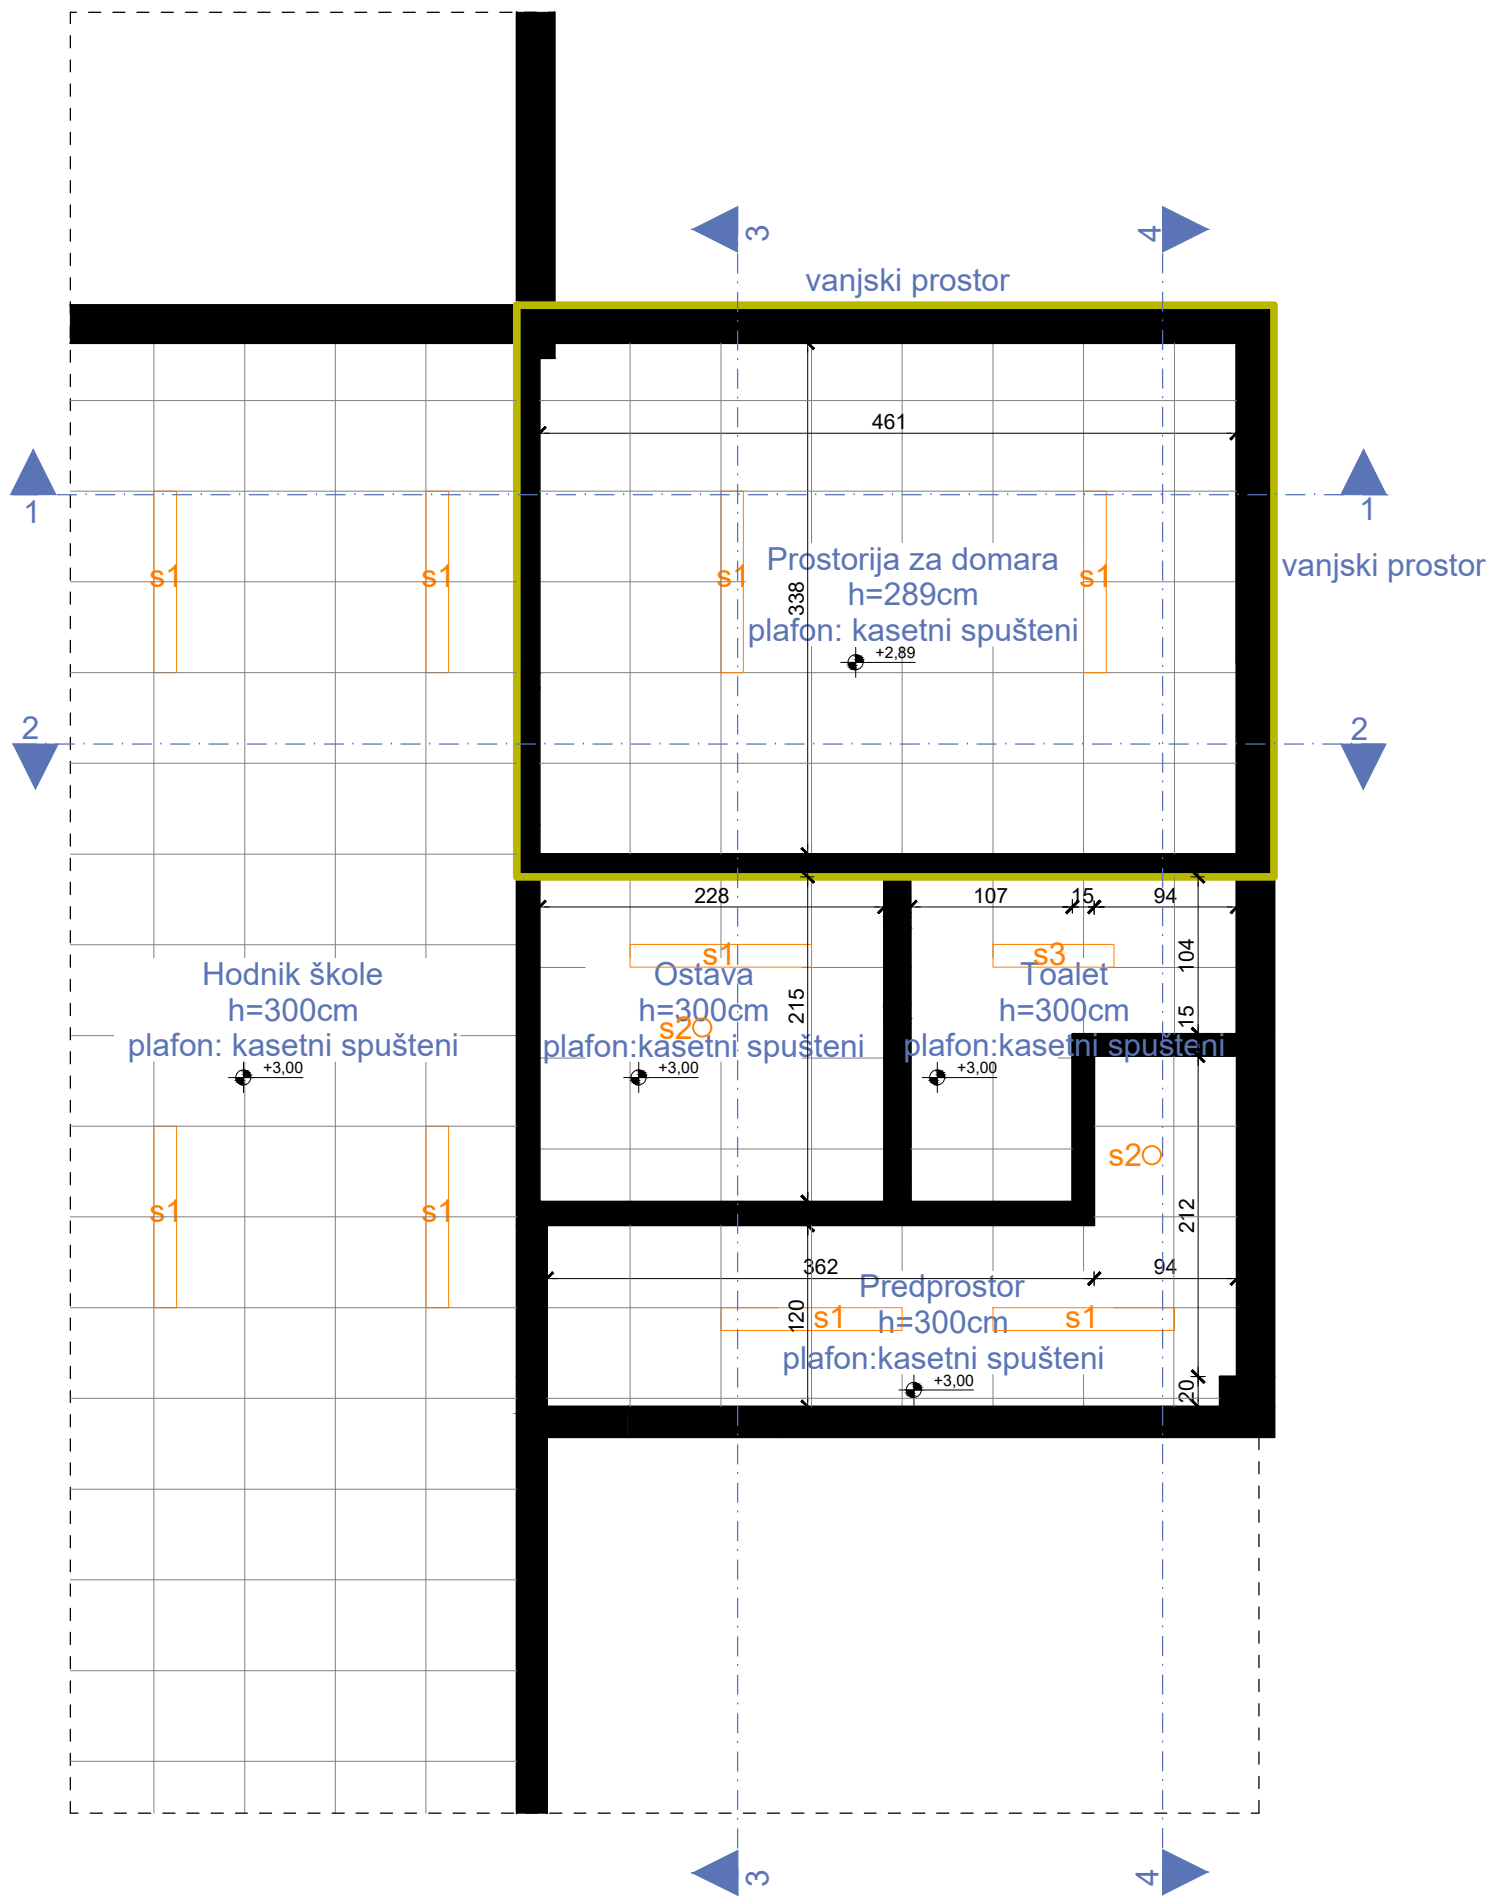


PROJEKTANT:  "URBI.PRO" d.o.o., Podgorica, ul.Radosava Burića bb, telefon 067/006-012, e-mail urbi.pro@t-com.me PDV: 30/31-14987-7, PIB: 03059847		INVESTITOR: Ministarstvo prosvjete Crne Gore	
Objekat: Stomatološke ambulante u osnovnim i srednjim školama - JU OŠ "Maršal Tito", Ulcinj		Lokacija: Bulevar Velezerit Fraseri bb, Ulcinj	
Glavni inženjer: Dušan Džudović, d.i.a.		Vrsta tehničke dokumentacije: GLAVNI PROJEKAT	
Odgovorni inženjer: Dušan Džudović, d.i.a.		Dio tehničke dokumentacije: ARHITEKTURA	
Saradnici: Milena Lukić, MSc arh. Maja Marvučić, spec.sci.arch. Nikola Bulatović, MSc arh.		Prilog: Osnova plafona prostorije namijenjene funkciji ambulante - postojeće stanje	RAZMJERA: R=1:50
Datum izrade i M.P.: Februar, 2023.		Broj priloga: A-02	Broj strane:


IZGLED 1-1 Završna obrada - disperzija (prostorija za domara);
masna boja na visini do h=150cm (hodnik škole)

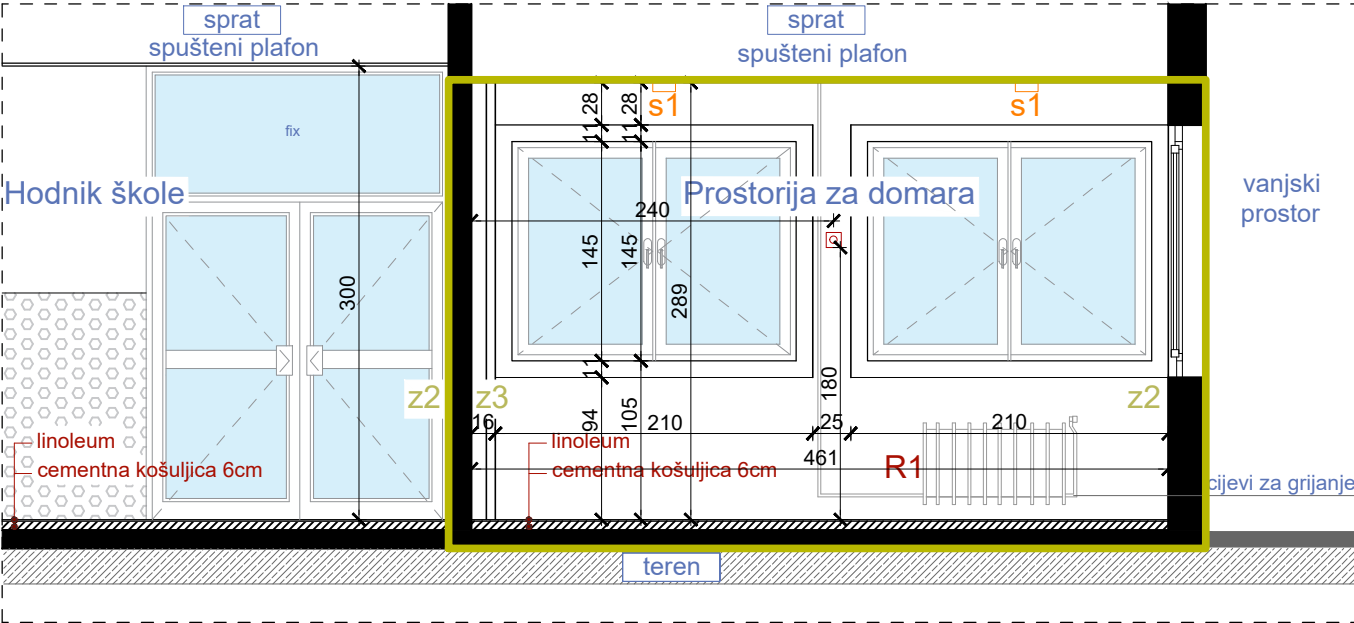


IZGLED 2-2 Završna obrada - disperzija (prostorija za domara);
masna boja na visini do h=150cm (hodnik škole)

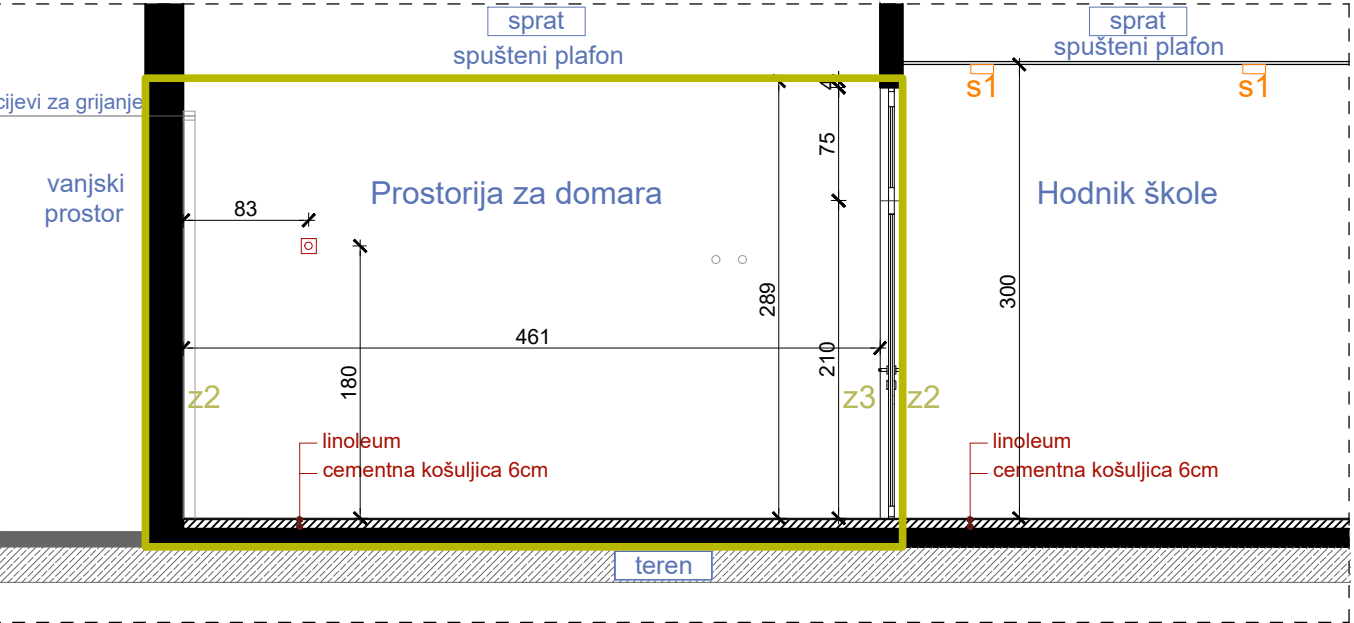

IZGLED 3-3 Završna obrada - tapeta (prostorija za domara);
keramika na visini do h=163cm (ostava);
disperzija (predprostor)

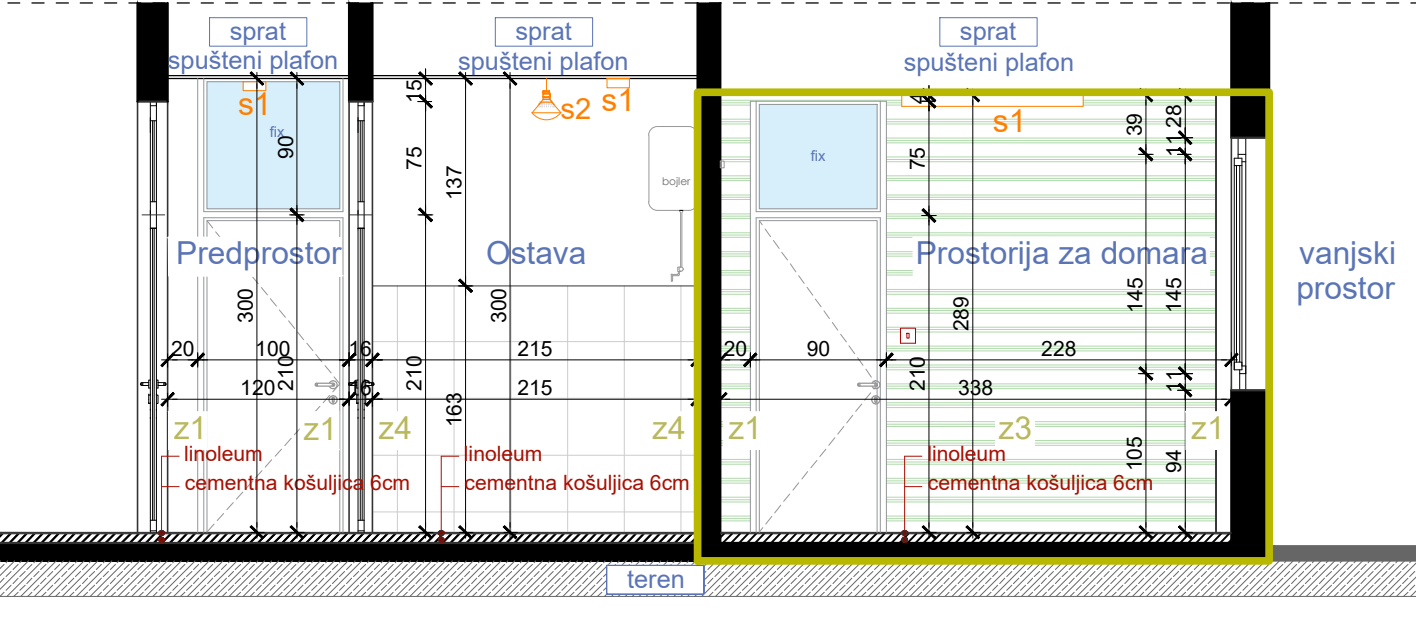

IZGLED 4-4 Završna obrada - masna boja na visini do h=150cm
(prostorija za domara); keramika na visini do
h=200cm (toalet); disperzija (predprostor)

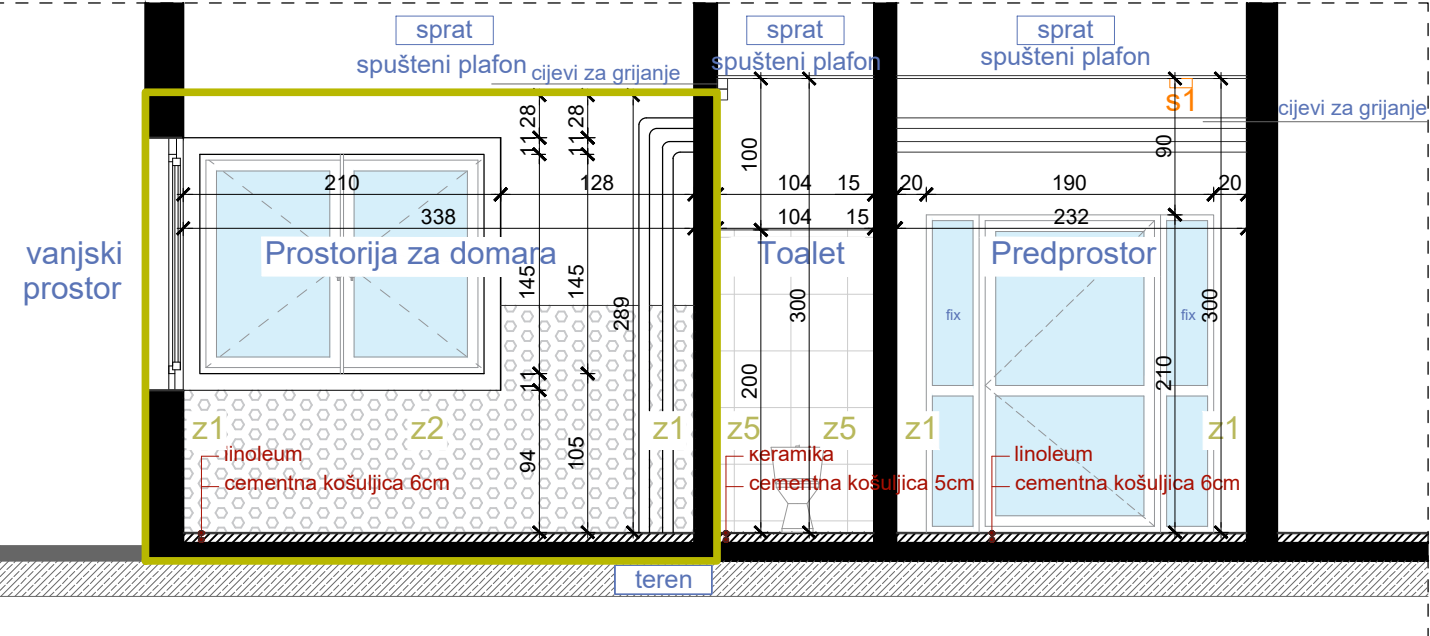

IZGLEDI, POSTOJEĆE STANJE, R=1:50

LEGENDA - OZNAKE

- s1

Nadgradna svjetiljka tip1

s2

Svjetiljka

s3

Nadgradna svjetiljka tip2

R1

Radijator dim. 130x56x25cm

Monofazna utičnica

Ventili za bojler
- Dio objekta na kom se vrše intervencije
- z1

postojeći zid (završna obrada - disperzija)

z2

postojeći zid (završna obrada - do h=150cm-masna boja/od h=150cm do h=289cm-disperzija)

z3

postojeći zid (završna obrada - tapeta)

z4

postojeći zid (završna obrada - do h=163cm-keramika/od h=163cm do h=300cm-disperzija)


z5

postojeći zid (završna obrada - do h=200cm-keramika/od h=200cm do h=300cm-disperzija)

FOTODOKUMENTACIJA



PROJEKTANT:  "URBI.PRO" d.o.o., Podgorica, ul.Radosava Burića bb, telefon 067/006-012, e-mail urbi.pro@t-com.me PDV: 30/31-14987-7, PIB: 03059847		INVESTITOR: Ministarstvo prosvjete Crne Gore	
Objekat: Stomatološke ambulante u osnovnim i srednjim školama - JU OŠ "Maršal Tito", Ulcinj		Lokacija: Bulevar Velezerit Fraseri bb, Ulcinj	
Glavni inženjer: Dušan Džudović, d.i.a.		Vrsta tehničke dokumentacije: GLAVNI PROJEKAT	
Odgovorni inženjer: Dušan Džudović, d.i.a.		Dio tehničke dokumentacije: ARHITEKTURA	
Saradnici: Milena Lukić, MSc arh. Maja Marvučić, spec.scl.arch. Nikola Bulatović, MSC arh.		Prilog: Izgledi - postojeće stanje	Broj priloga: A-03
Datum izrade i M.P. Februar, 2023.		Datum revizije i M.P.	
		Broj strane:	

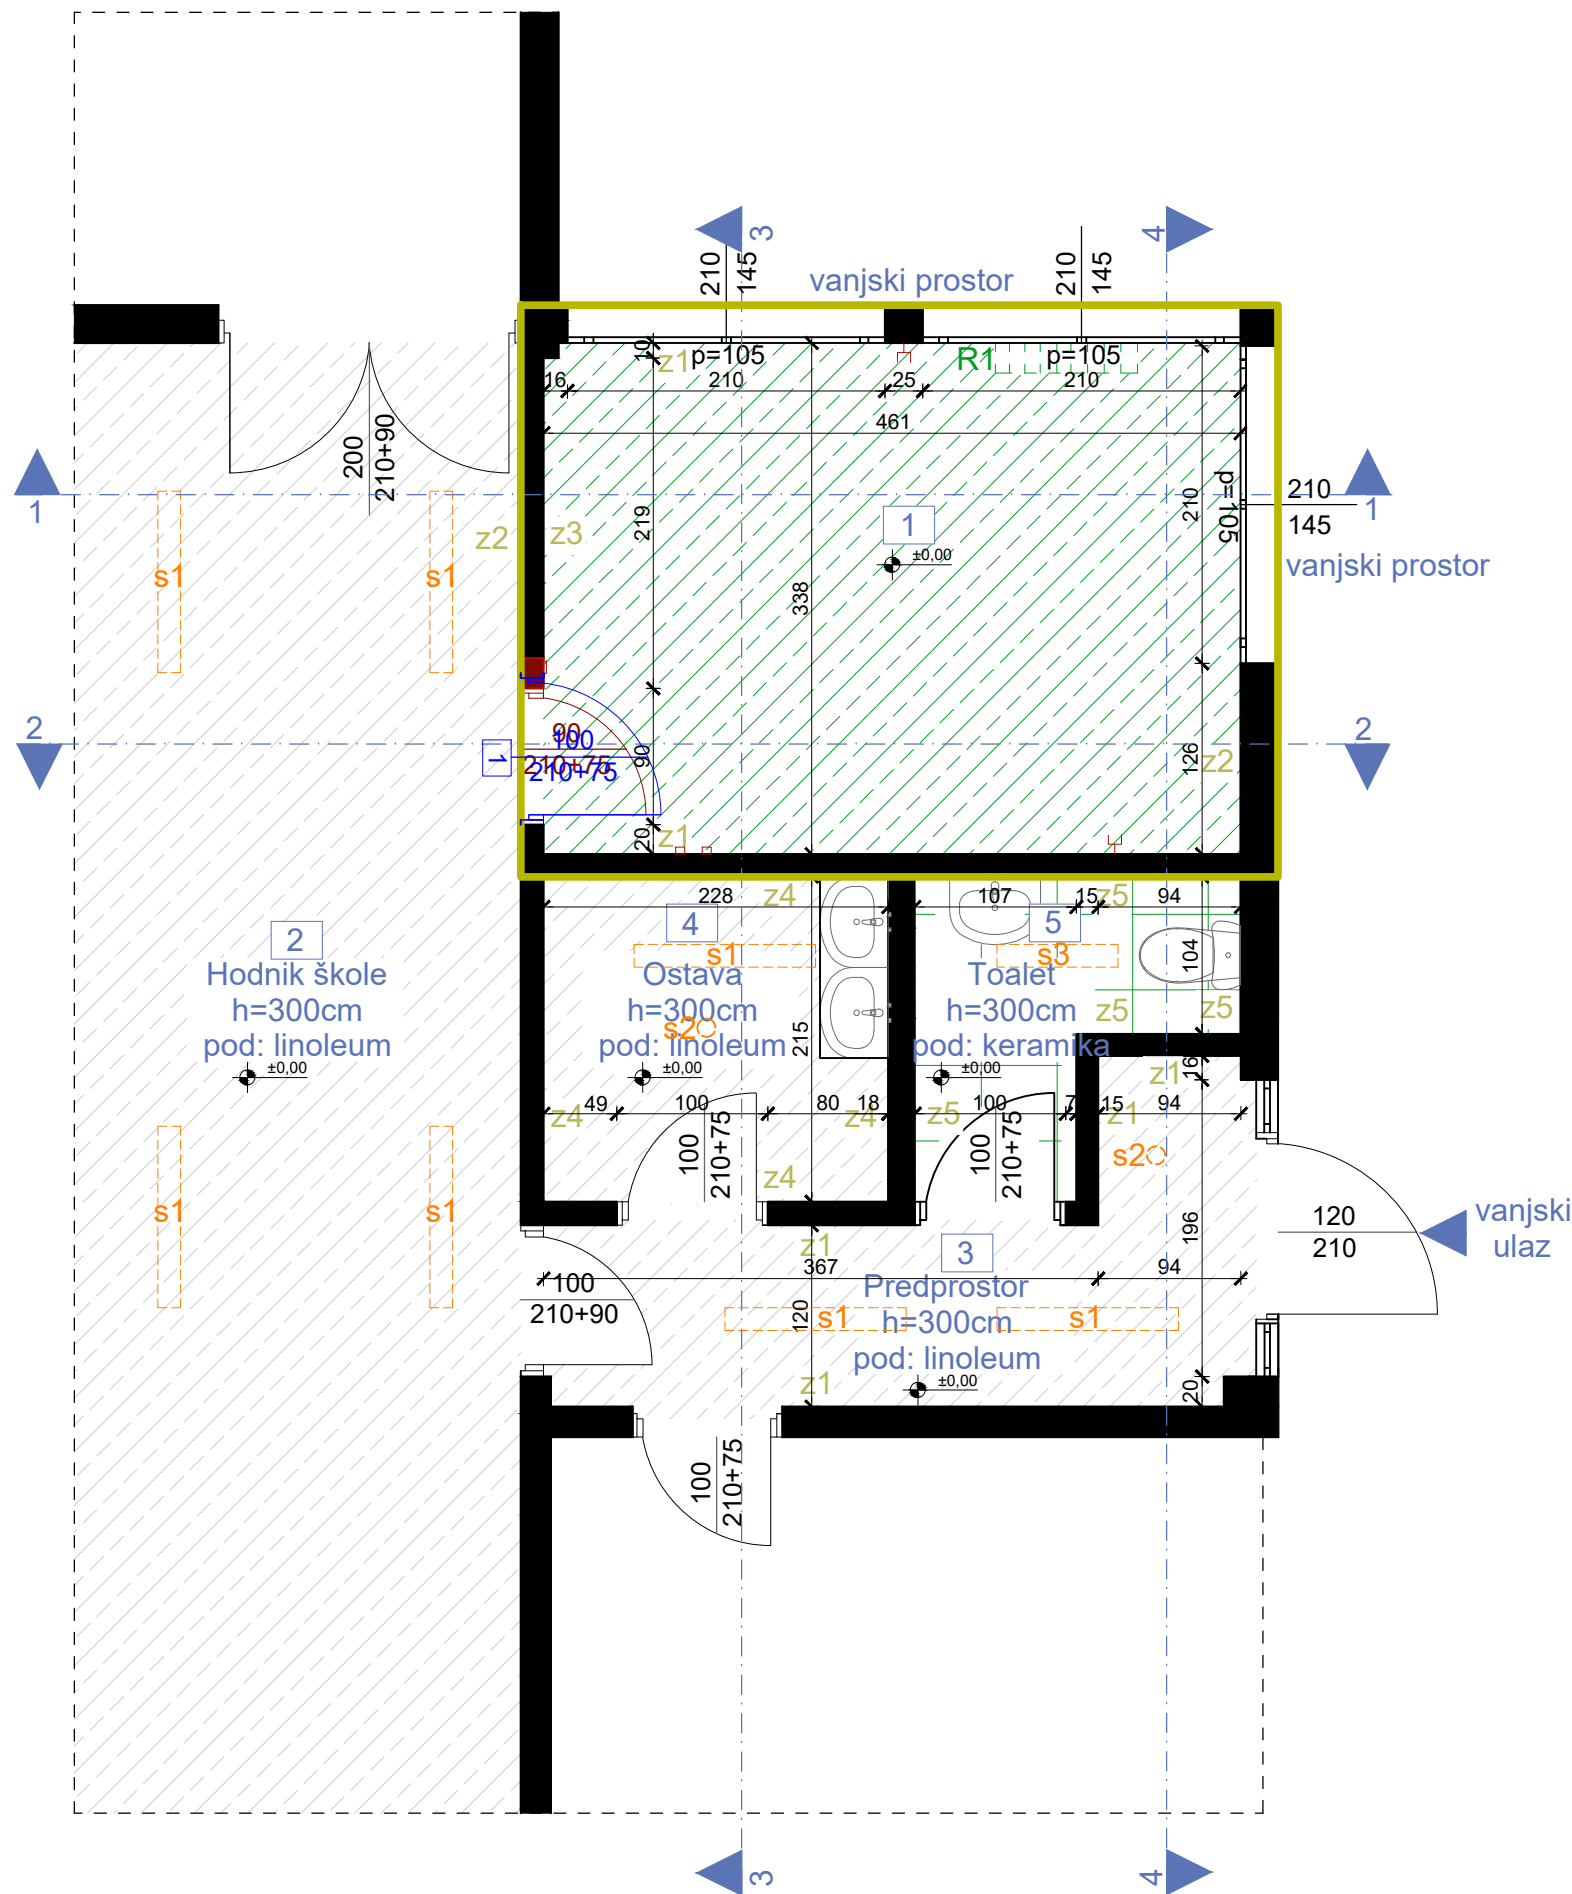

OSNOVA / PLAN INTERVENCIJA, R=1:50

LEGENDA - PROSTORIJE

br	naziv prostorije	obrada poda	obrada zida	obrada plafona	m ²
1	prostorija za domara	linoleum	disperzija, masna boja, tapeta	kasetni spuštteni plafon	15,57
2	hodnik škole	linoleum	disperzija, masna boja	kasetni spuštteni plafon	/
3	predprostor	linoleum	disperzija	kasetni spuštteni plafon	6,76
4	ostava	linoleum	kermika na visini do 163cm	kasetni spuštteni plafon	4,90
5	toalet	keramika	kermika na visini do 200cm	kasetni spuštteni plafon	3,53

LEGENDA - INTERVENCIJE

- uklanjanje postojećeg
- postavljanje novog poda (pvc)
- postavljanje novog poda (keramika)
- uklanjanje postojeće bravarije
- ugradnja nove bravarije
- demontaža, farbanje i ponovno montiranje postojećih radijatora
- dio objekta na kom se vrše intervencije



"URBI.PRO" d.o.o., Podgorica,
ul. Radosava Burića bb, telefon 067/006-012,
e-mail urbi.pro@t-com.me
PDV: 30/31-14987-7, PIB: 03059847

INVESTITOR:
Ministarstvo prosvjete Crne Gore

Objekat:
Stomatološke ambulante u osnovnim i srednjim školama -
JU OŠ "Maršal Tito", Ulcinj

Lokacija:
Bulevar Velezerit Fraseri bb, Ulcinj

Glavni inženjer:
Dušan Džudović, d.i.a.

Vrsta tehničke dokumentacije:
GLAVNI PROJEKAT

Odgovorni inženjer:
Dušan Džudović, d.i.a.

Dio tehničke dokumentacije:
ARHITEKTURA

RAZMJERA:
R=1:50

Saradnici:
Milena Lukić, MSc arh.
Maja Marvučić, spec.sci.arch.
Nikola Bulatović, MSC arh.

Prilog:
Osnova prostorije namijenjene funkciji
ambulance
- plan intervencija


Broj priloga:
B-01

Broj strane:


Datum izrade i M.P.
Februar, 2023.

Datum revizije i M.P.


IZGLED 1-1 Završna obrada - disperzija (prostorija za domara); masna boja na visini do h=150cm (hodnik škole)

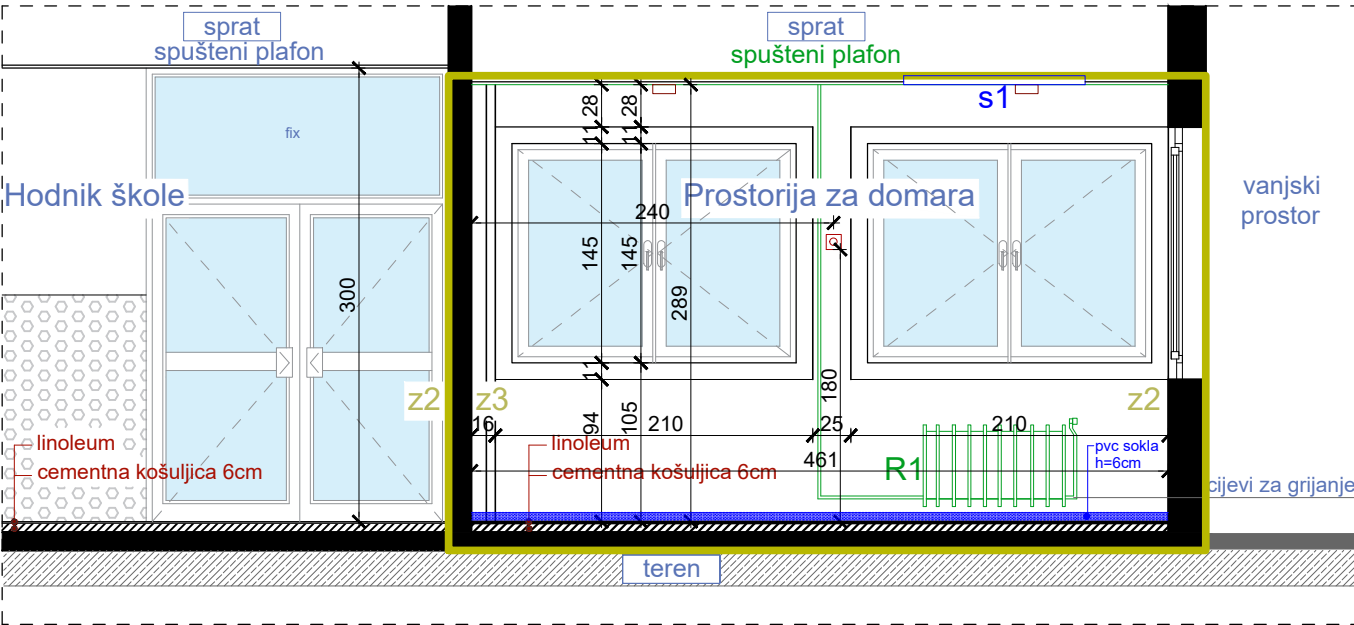


IZGLED 2-2 Završna obrada - disperzija (prostorija za domara); masna boja na visini do h=150cm (hodnik škole)

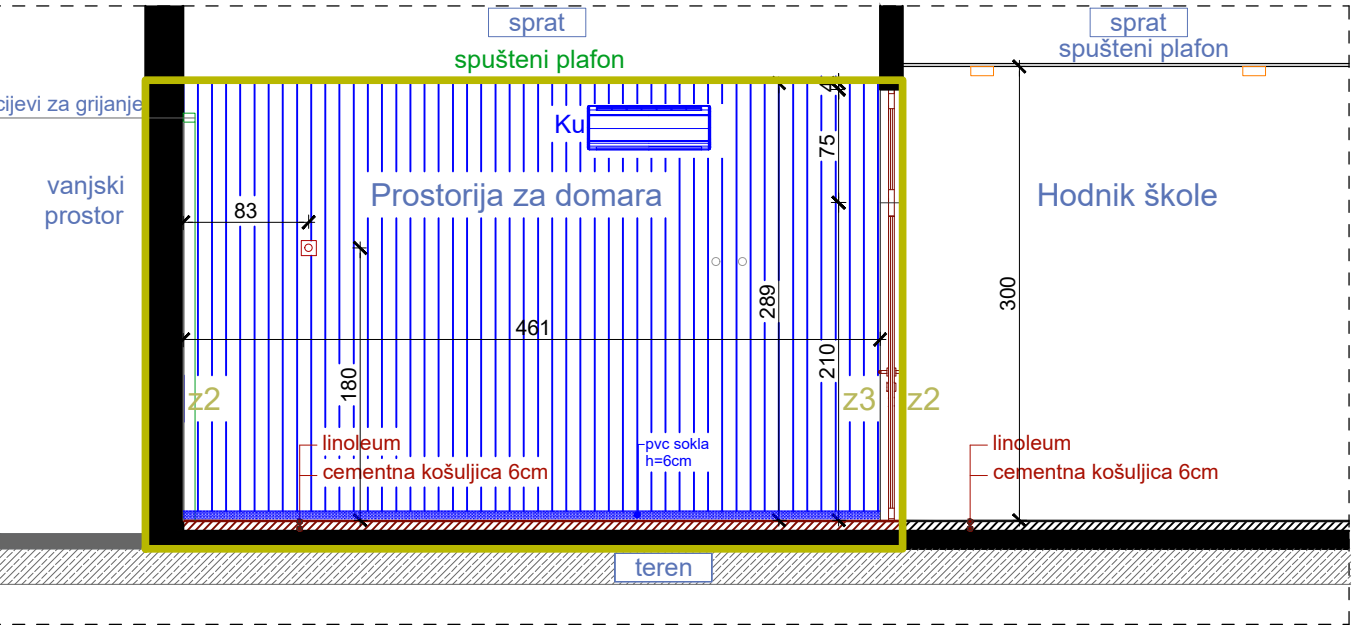

IZGLED 3-3 Završna obrada - tapeta (prostorija za domara); keramika na visini do h=163cm (ostava); disperzija (predprostor)

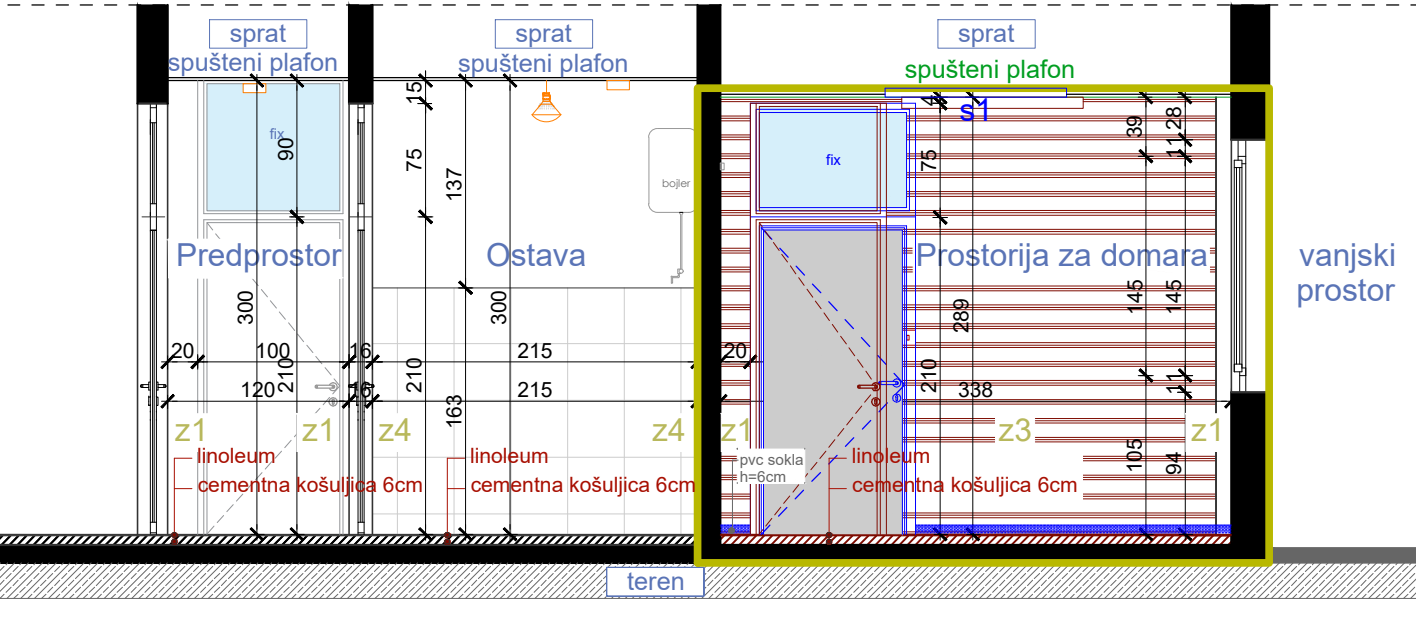

IZGLED 4-4 Završna obrada - masna boja na visini do h=150cm (prostorija za domara); keramika na visini do h=200cm (toalet); disperzija (predprostor)

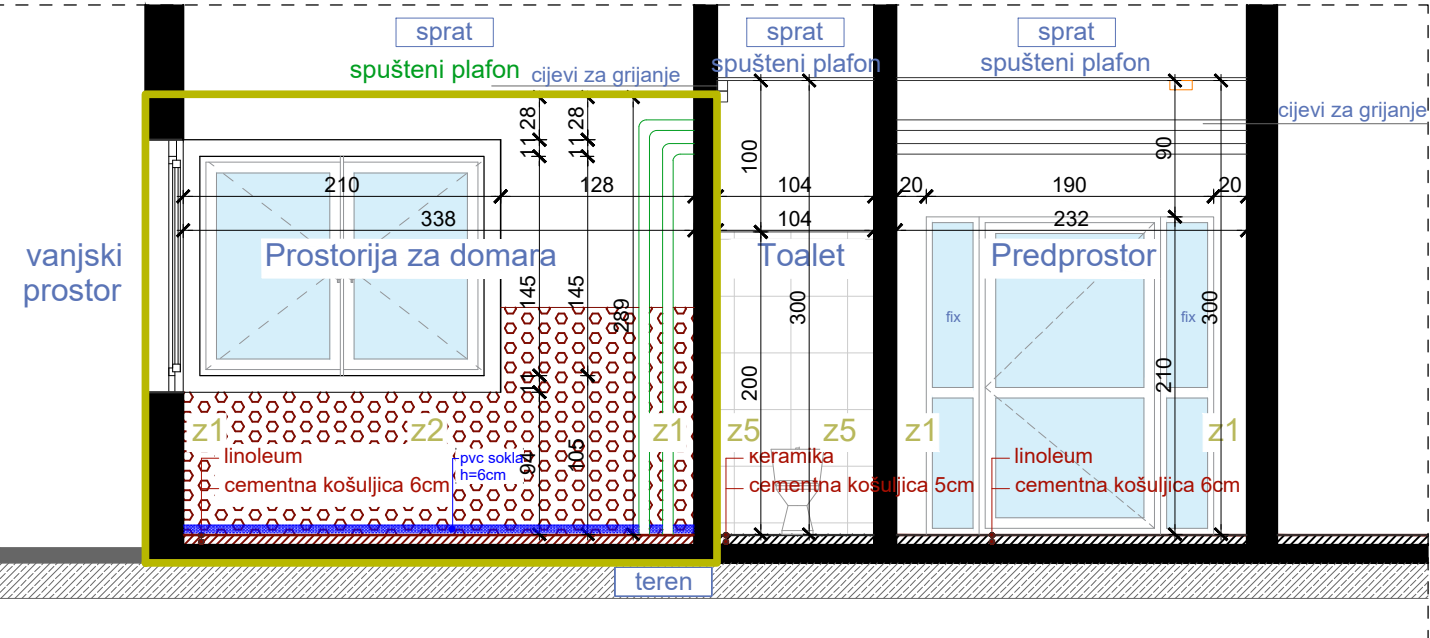

IZGLEDI, PLAN INTERVENCIJA, R=1:50

LEGENDA - OZNAKE


- R1** Radijator dim. 130x56x25cm
- s1** Nova nadgradna svjetiljka
- Ku** Klima uređaj
- Monofazna utičnica
- Ventili za bojler
- z1** postojeći zid (završna obrada - disperzija)
- z2** postojeći zid (završna obrada - do h=150cm-masna boja/od h=150cm do h=289cm-disperzija)
- z3** postojeći zid (završna obrada - tapeta)
- z4** postojeći zid (završna obrada - do h=163cm-keramika/od h=163cm do h=300cm-disperzija)
- z5** postojeći zid (završna obrada - do h=200cm-keramika/od h=200cm do h=300cm-disperzija)
- Dio objekta na kom se vrše intervencije

LEGENDA - INTERVENCIJE

- novoplanirano
- uklanjanje
- zamjena postojećeg novim
- zamjena postojećih slojeva poda novim
- uklanjanje postojeće tapete
- uklanjanje postojeće masne boje
- novoplanirana pvc vodootporna tapeta
- demontaža, farbanje i ponovno montiranje postojećih radijatora

PROJEKTANT:  "URBI.PRO" d.o.o., Podgorica, ul.Radosava Burića bb, telefon 067/006-012, e-mail urbi.pro@t-com.me PDV: 30/31-14987-7, PIB: 03059847		INVESTITOR: Ministarstvo prosvjete Crne Gore	
Objekat: Stomatološke ambulante u osnovnim i srednjim školama - JU OŠ "Maršal Tito", Ulcinj		Lokacija: Bulevar Velezerit Fraseri bb, Ulcinj	
Glavni inženjer: Dušan Džudović, d.i.a.		Vrsta tehničke dokumentacije: GLAVNI PROJEKAT	
Odgovorni inženjer: Dušan Džudović, d.i.a.		Dio tehničke dokumentacije: ARHITEKTURA	
Saradnici: Milena Lukić, MSc arh. Maja Marvučić, spec.scl.arch. Nikola Bulatović, MSC arh.		Prilog: Izgledi - plan intervencija	Broj priloga: B-02
Datum izrade i M.P. Februar, 2023.		Datum revizije i M.P.	
		Broj strane: R=1:50	

C- PLANIRANO STANJE

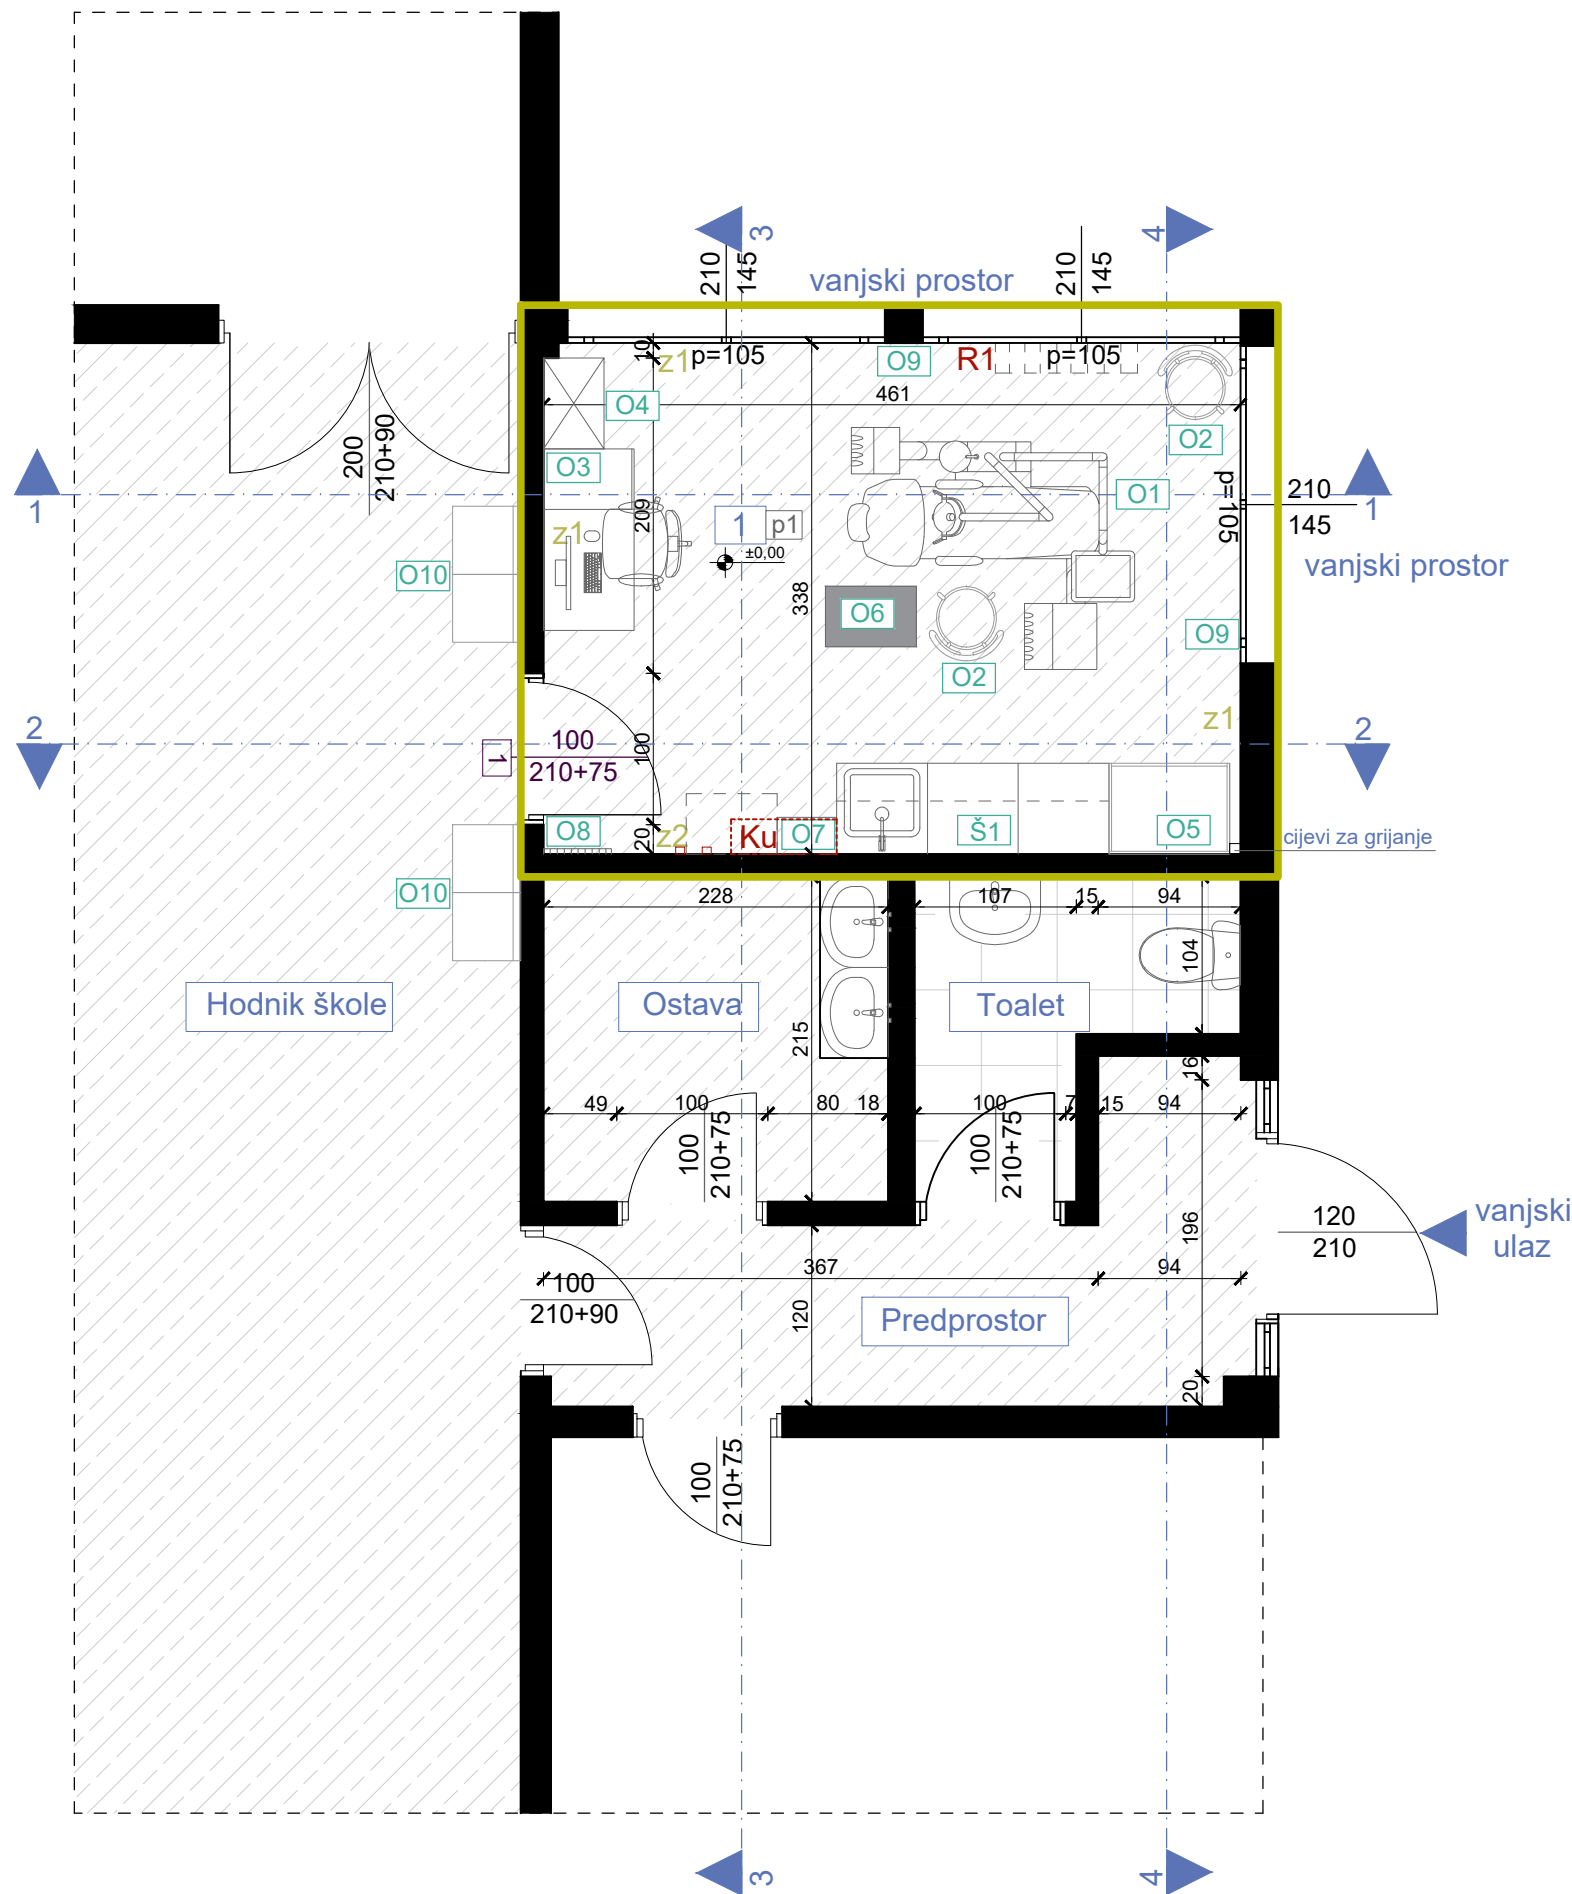

OSNOVA PLANIRANOG STANJA, R=1:50

LEGENDA - PROSTORIJE


br	naziv prostorije	obrada poda	obrada zida	obrada plafona	m ²
1	stomatološka ordinacija	pvc	pvc vodootporna tapeta / disperzija	monolitni spuštteni plafon	15,57
NETO POVRŠINA PROSTORA					15,57

LEGENDA - OZNAKE

- O1 oznaka šeme namještaja
R1 radiator
Ku klima uređaj
završna obrada poda - pvc
z1 postojeći zid - završna obrada disperzija
z2 postojeći zid - pvc vodootporna tapeta

- p1 novi pod
1. pvc podna obloga d=0.4cm
2. cementna košuljica d=4cm
3. pvc folija
4. termoizolacija d=2cm
5. hidroizolacija

PROJEKTANT:  "URBI.PRO" d.o.o., Podgorica, ul.Radosava Burića bb, telefon 067/006-012, e-mail urbi.pro@t-com.me PDV: 30/31-14987-7, PIB: 03059847		INVESTITOR: Ministarstvo prosvjete Crne Gore	
Objekat: Stomatološke ambulante u osnovnim i srednjim školama - JU OŠ "Maršal Tito", Ulcinj		Lokacija: Bulevar Velezerit Fraseri bb, Ulcinj	
Glavni inženjer: Dušan Džudović, d.i.a.		Vrsta tehničke dokumentacije: GLAVNI PROJEKAT	
Odgovorni inženjer: Dušan Džudović, d.i.a.		Dio tehničke dokumentacije: ARHITEKTURA	
Saradnici: Milena Lukić, MSc arh. Maja Marvučić, spec.sci.arch. Nikola Bulatović, MSC arh.		Prilog: Osnova prostorije namijenjene funkciji ambulance - planirano stanje	Broj priloga: C-01
Datum izrade i M.P.: Februar, 2023.		Datum revizije i M.P.:	
		RAZMJERA: R=1:50	
		Broj strane:	

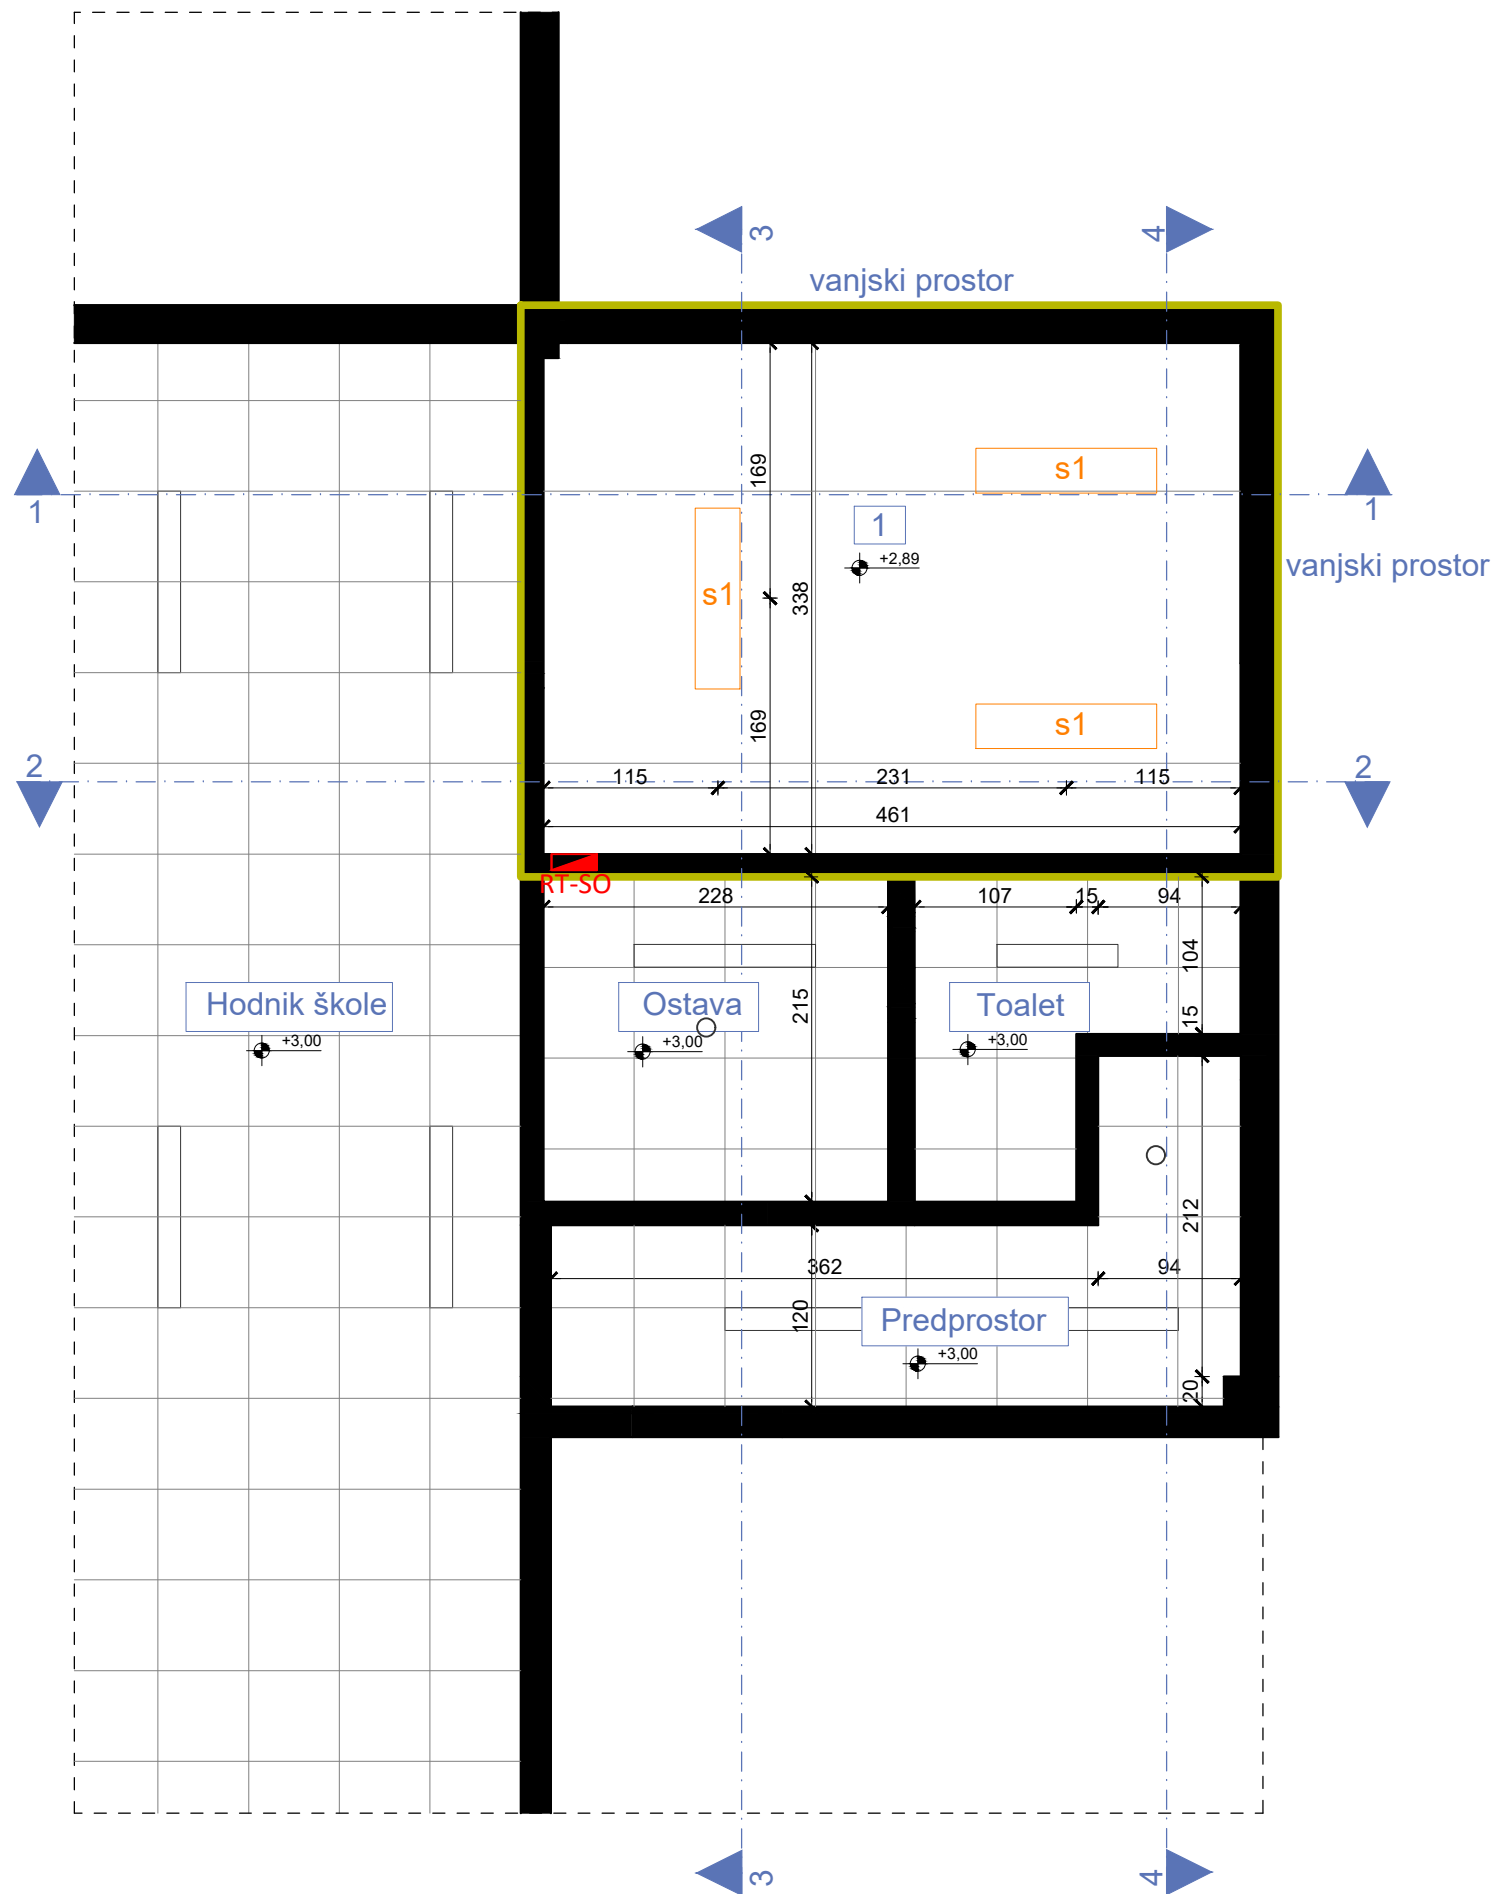

OSNOVA PLAFONA, PLANIRANO STANJE, R=1:50

LEGENDA - PROSTORIJE

br	naziv prostorije	obrada poda	obrada zida	obrada plafona	m ²
1	stomatološka ordinacija	pvc	pvc vodootporna tapeta / disperzija	monolitni spuštteni plafon	15,57
NETO POVRŠINA PROSTORA				15,57	

LEGENDA - OZNAKE

- s1 ugradna svjetiljka dim. 120x30x6cm (dxšxv)
- H prostorije 1 = 289cm
- RT-SO Razvodna tabla

PROJEKTANT:



"URBI.PRO" d.o.o., Podgorica,
ul.Radosava Burića bb, telefon 067/006-012,
e-mail urbi.pro@t-com.me
PDV: 30/31-14987-7, PIB: 03059847

INVESTITOR:

Ministarstvo prosvjete Crne Gore

Objekat:

Stomatološke ambulante u osnovnim i srednjim školama -
JU OŠ "Maršal Tito", Ulcinj

Lokacija:

Bulevar Velezerit Fraseri bb, Ulcinj

Glavni inženjer:

Dušan Džudović, d.i.a.

Vrsta tehničke dokumentacije:

GLAVNI PROJEKAT

Odgovorni inženjer:

Dušan Džudović, d.i.a.

Dio tehničke dokumentacije:

ARHITEKTURA

RAZMJERA:

R=1:50

Saradnici:

Milena Lukić, MSc arh.
Maja Marvučić, spec.sci.arch.
Nikola Bulatović, MSc arh.

Prilog:

Osnova plafona prostorije
namijenjene funkciji ambulante
- planirano stanje

Broj priloga:


C-02

Broj strane:


Datum izrade i M.P.
Februar, 2023.

Datum revizije i M.P.


izgled '1-1'

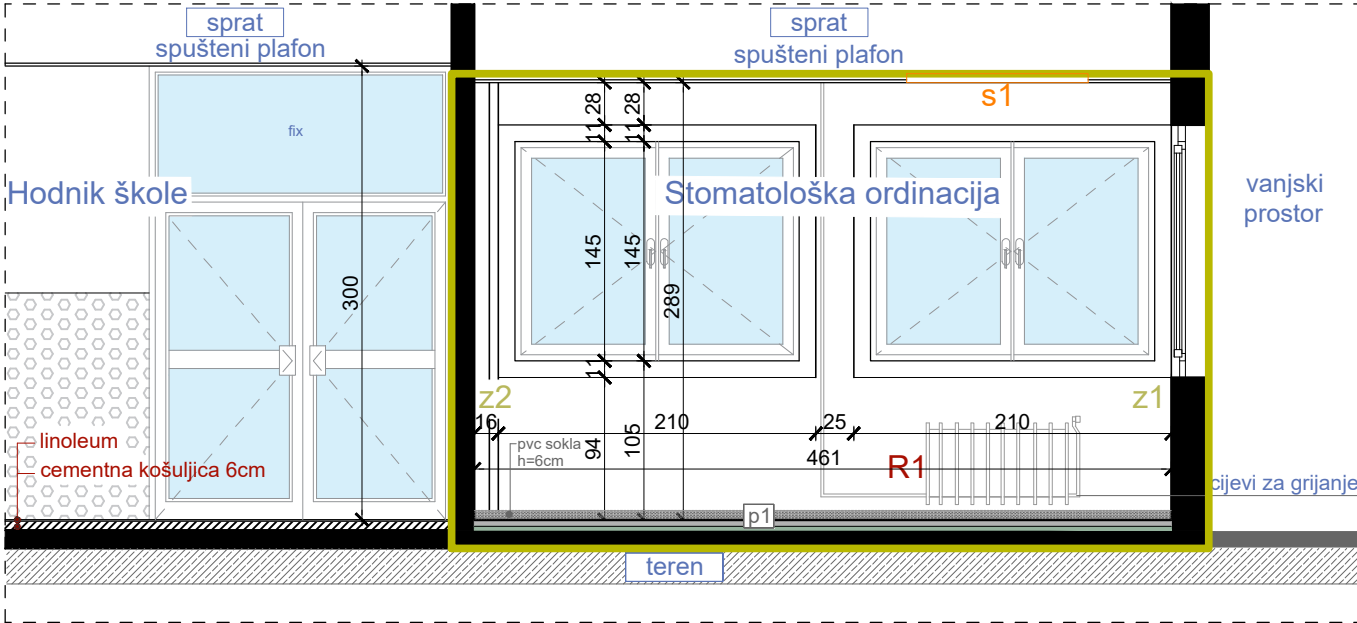


izgled '2-2'

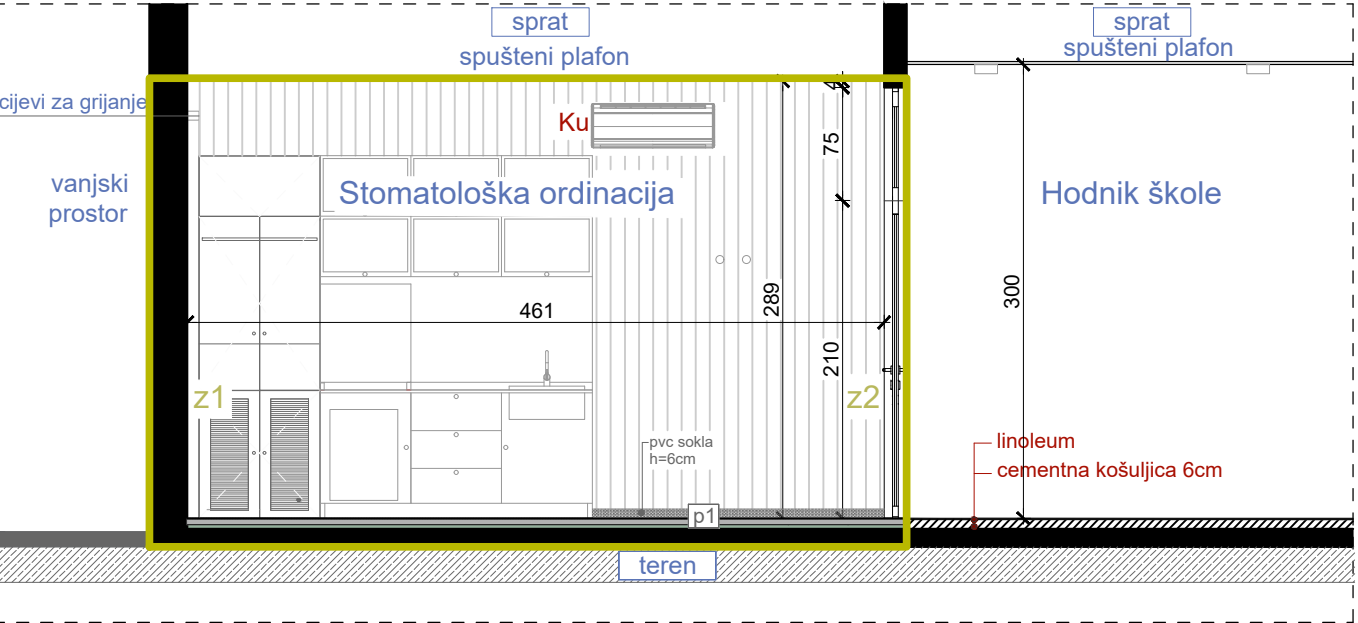

izgled '3-3'

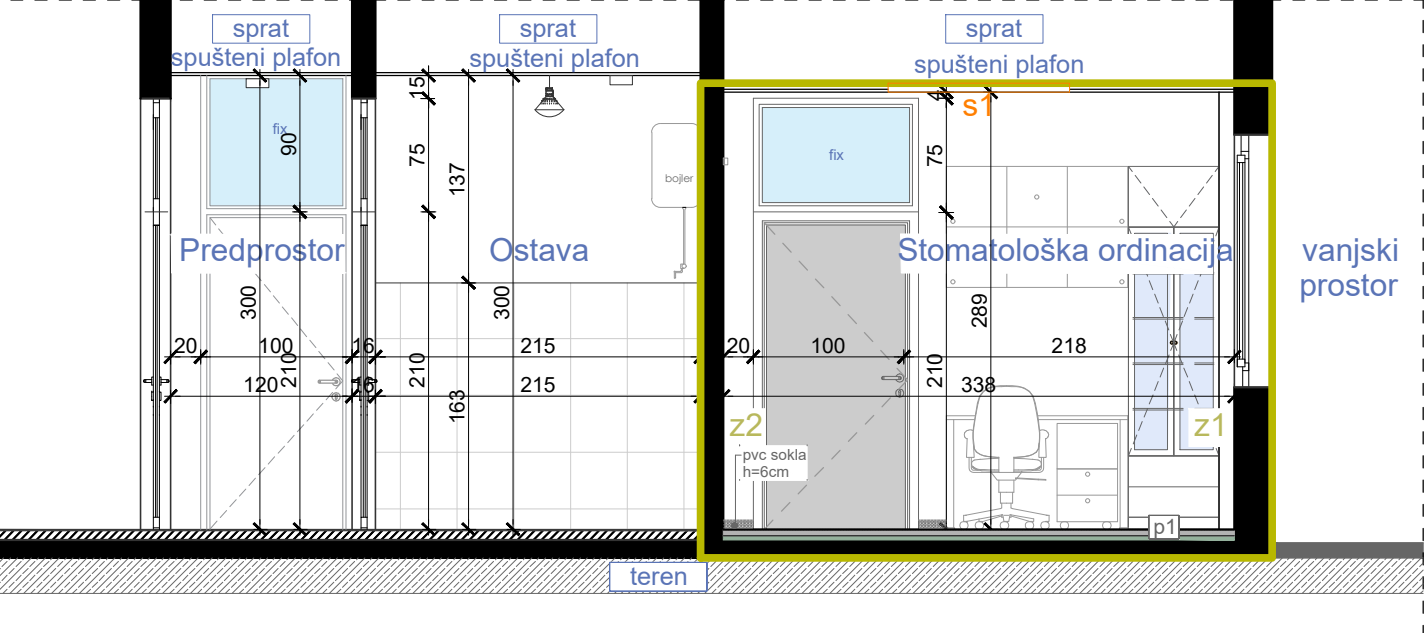

izgled '4-4'


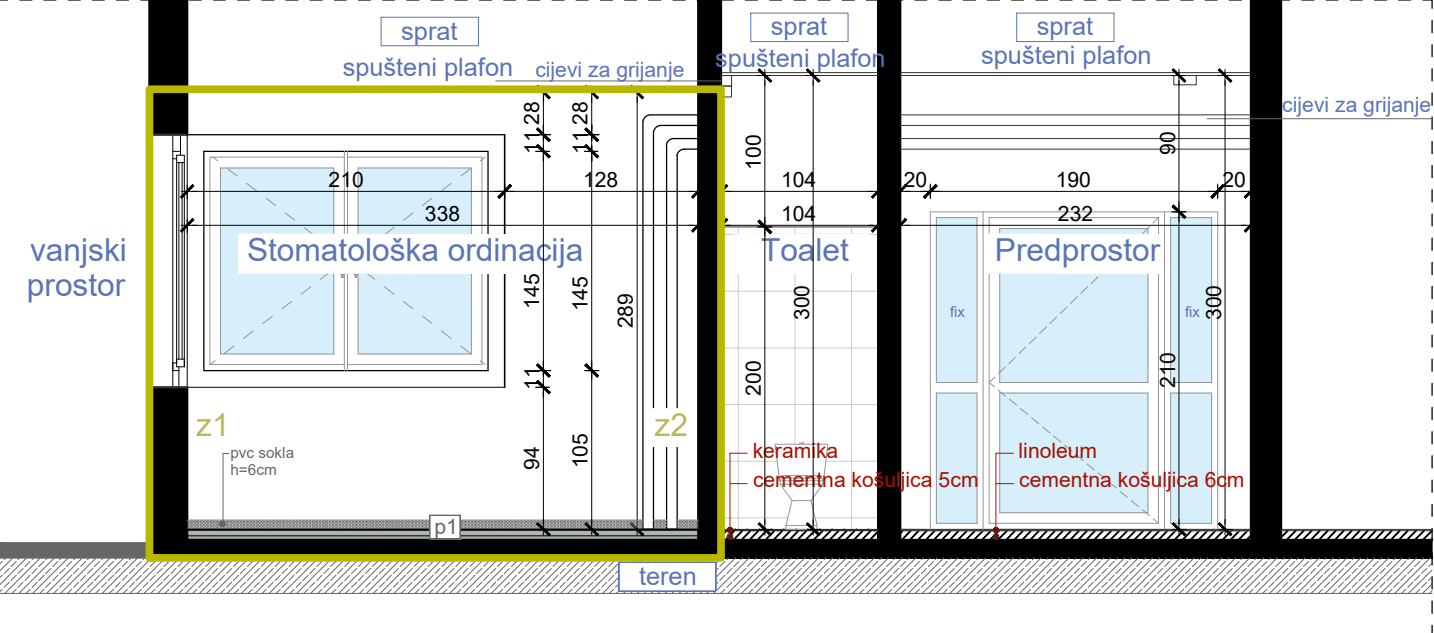


IZGLEDI, PLANIRANO STANJE, R=1:50

LEGENDA - OZNAKE

- pvc vodootporna tapeta
- disperzija
- R1 radijator
- s1 ugradna svjetiljka dim. 120x30x6cm (dxšxv)
- Ku klima uređaj
- z1 postojeći zid - završna obrada disperzija
- z2 postojeći zid - pvc vodootporna tapeta
- p1 novi pod
- 1. pvc podna obloga d=0.4cm
- 2. cementna košuljica d=4cm
- 3. pvc folija
- 4. termoizolacija d=2cm
- 5. hidroizolacija

PROJEKTANT:  "URBI.PRO" d.o.o., Podgorica, ul.Radosava Burića bb, telefon 067/006-012, e-mail urbi.pro@t-com.me PDV: 30/31-14987-7, PIB: 03059847		INVESTITOR: Ministarstvo prosvjete Crne Gore	
Objekat: Stomatološke ambulante u osnovnim i srednjim školama - JU OŠ "Maršal Tito", Ulcinj		Lokacija: Bulevar Velezerit Fraseri bb, Ulcinj	
Glavni inženjer: Dušan Džudović, d.i.a.		Vrsta tehničke dokumentacije: GLAVNI PROJEKAT	
Odgovorni inženjer: Dušan Džudović, d.i.a.		Dio tehničke dokumentacije: ARHITEKTURA	
Saradnici: Milena Lukić, MSc arh. Maja Marvučić, spec.scl.arch. Nikola Bulatović, MSC arh.		Prilog: Izgledi - planirano stanje	Broj priloga: C-03
Datum izrade i M.P. Februar, 2023.		Datum revizije i M.P.	
		Broj strane:	

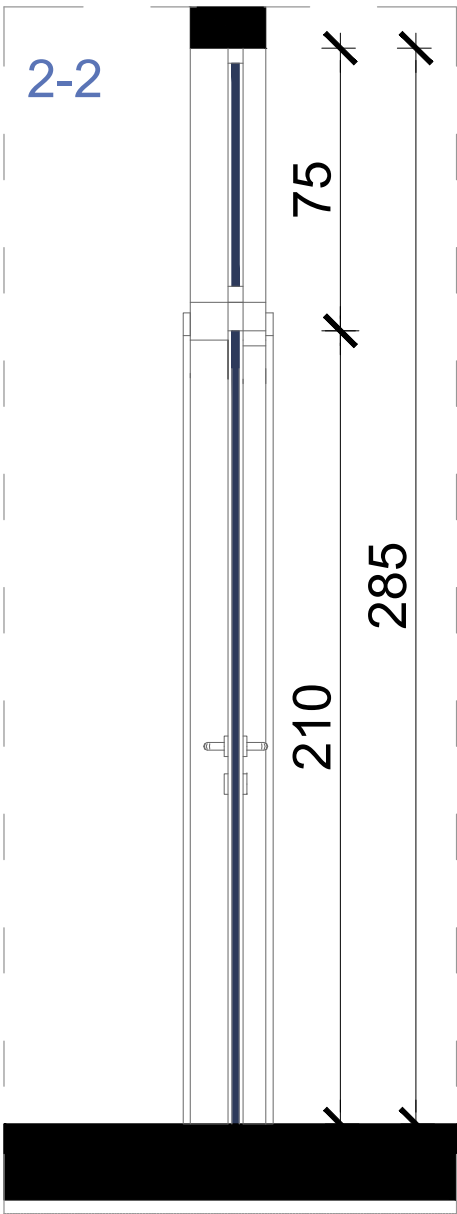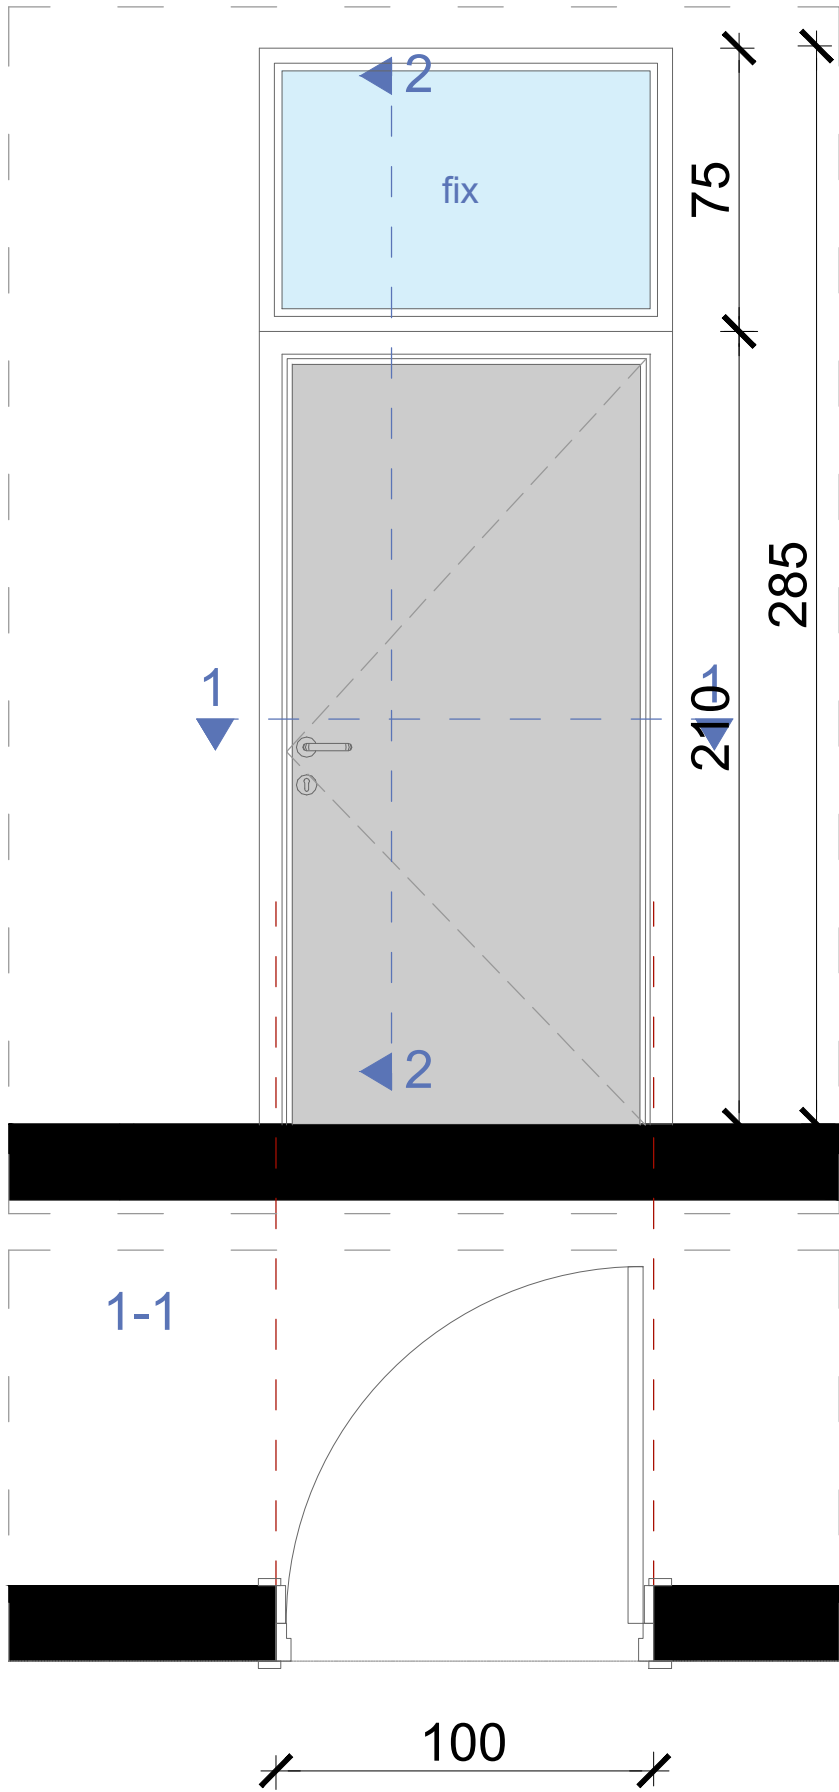


Naziv:	Šema unutrašnjih otvora	Oznaka pozicije:	1		
Konstrukcija:	Aluminijumska bravarija bez termoprekida				
Boja / završna obrada:	RAL-u 7016 mat.	Smjer otvaranja:	lijevo	desno	ventus
Ispuna:	Pjeskareno pamplex sigurnosno staklo (4.4.1 mm) Jednostruko staklo d=4mm			1 kom	
Mjere /cm/:	100x210+75cm	Ukupno:	1 kom		

- Opis:
- ° Otvor dim. 100x210+75cm sa jednokrlnim vratima dim. 100x210cm i nadsvjetlom dim.100x75cm
 - ° Vrata su od aluminijumske bravarije bez termoprekida, ispune od pjeskarenog pamplex sigurnosnog stakla (4.4.1 mm), ispuna za nadsvjetlo jednostruko staklo d=4mm
 - ° Ugao otvaranja vrata je 90°
 - ° Boja aluminijumskih profila i ispune je RAL 7016 mat.
 - ° Vrata snabdjeti svim potrebnim okovom, bravom sa tri ključa
 - ° Na vratima postaviti metalnu pločicu sa ugraviranim natpisom "Stomatološka ordinacija". Dimenzije pločice su 30x20cm(dxš)

Napomena: Šeme su crtane gledano sa unutrašnje strane. Mjere su u centimetrima. Mjere proveriti na licu mesta.	LIST BR. C.04.01.	NAZIV: Šeme unutrašnjih otvora
	DATUM: Februar, 2023.	PROJEKAT: Stomatološke ambulante u osnovnim i srednjim školama - JU OŠ "Maršal Tito", Ulcinj
	RAZMJERA: R=1:20	LOKACIJA: Bulevar Velezerit Fraseri bb, Ulcinj

PROJEKTANT: "URBI.PRO" d.o.o., Podgorica	OBJEKAT: Stomatološke ambulante u osnovnim i srednjim školama - JU OŠ "Maršal Tito", Ulcinj	INVESTITOR: Ministarstvo prosvjete Crne Gore
	PRILOG: Projekat namještaja i opremanja	

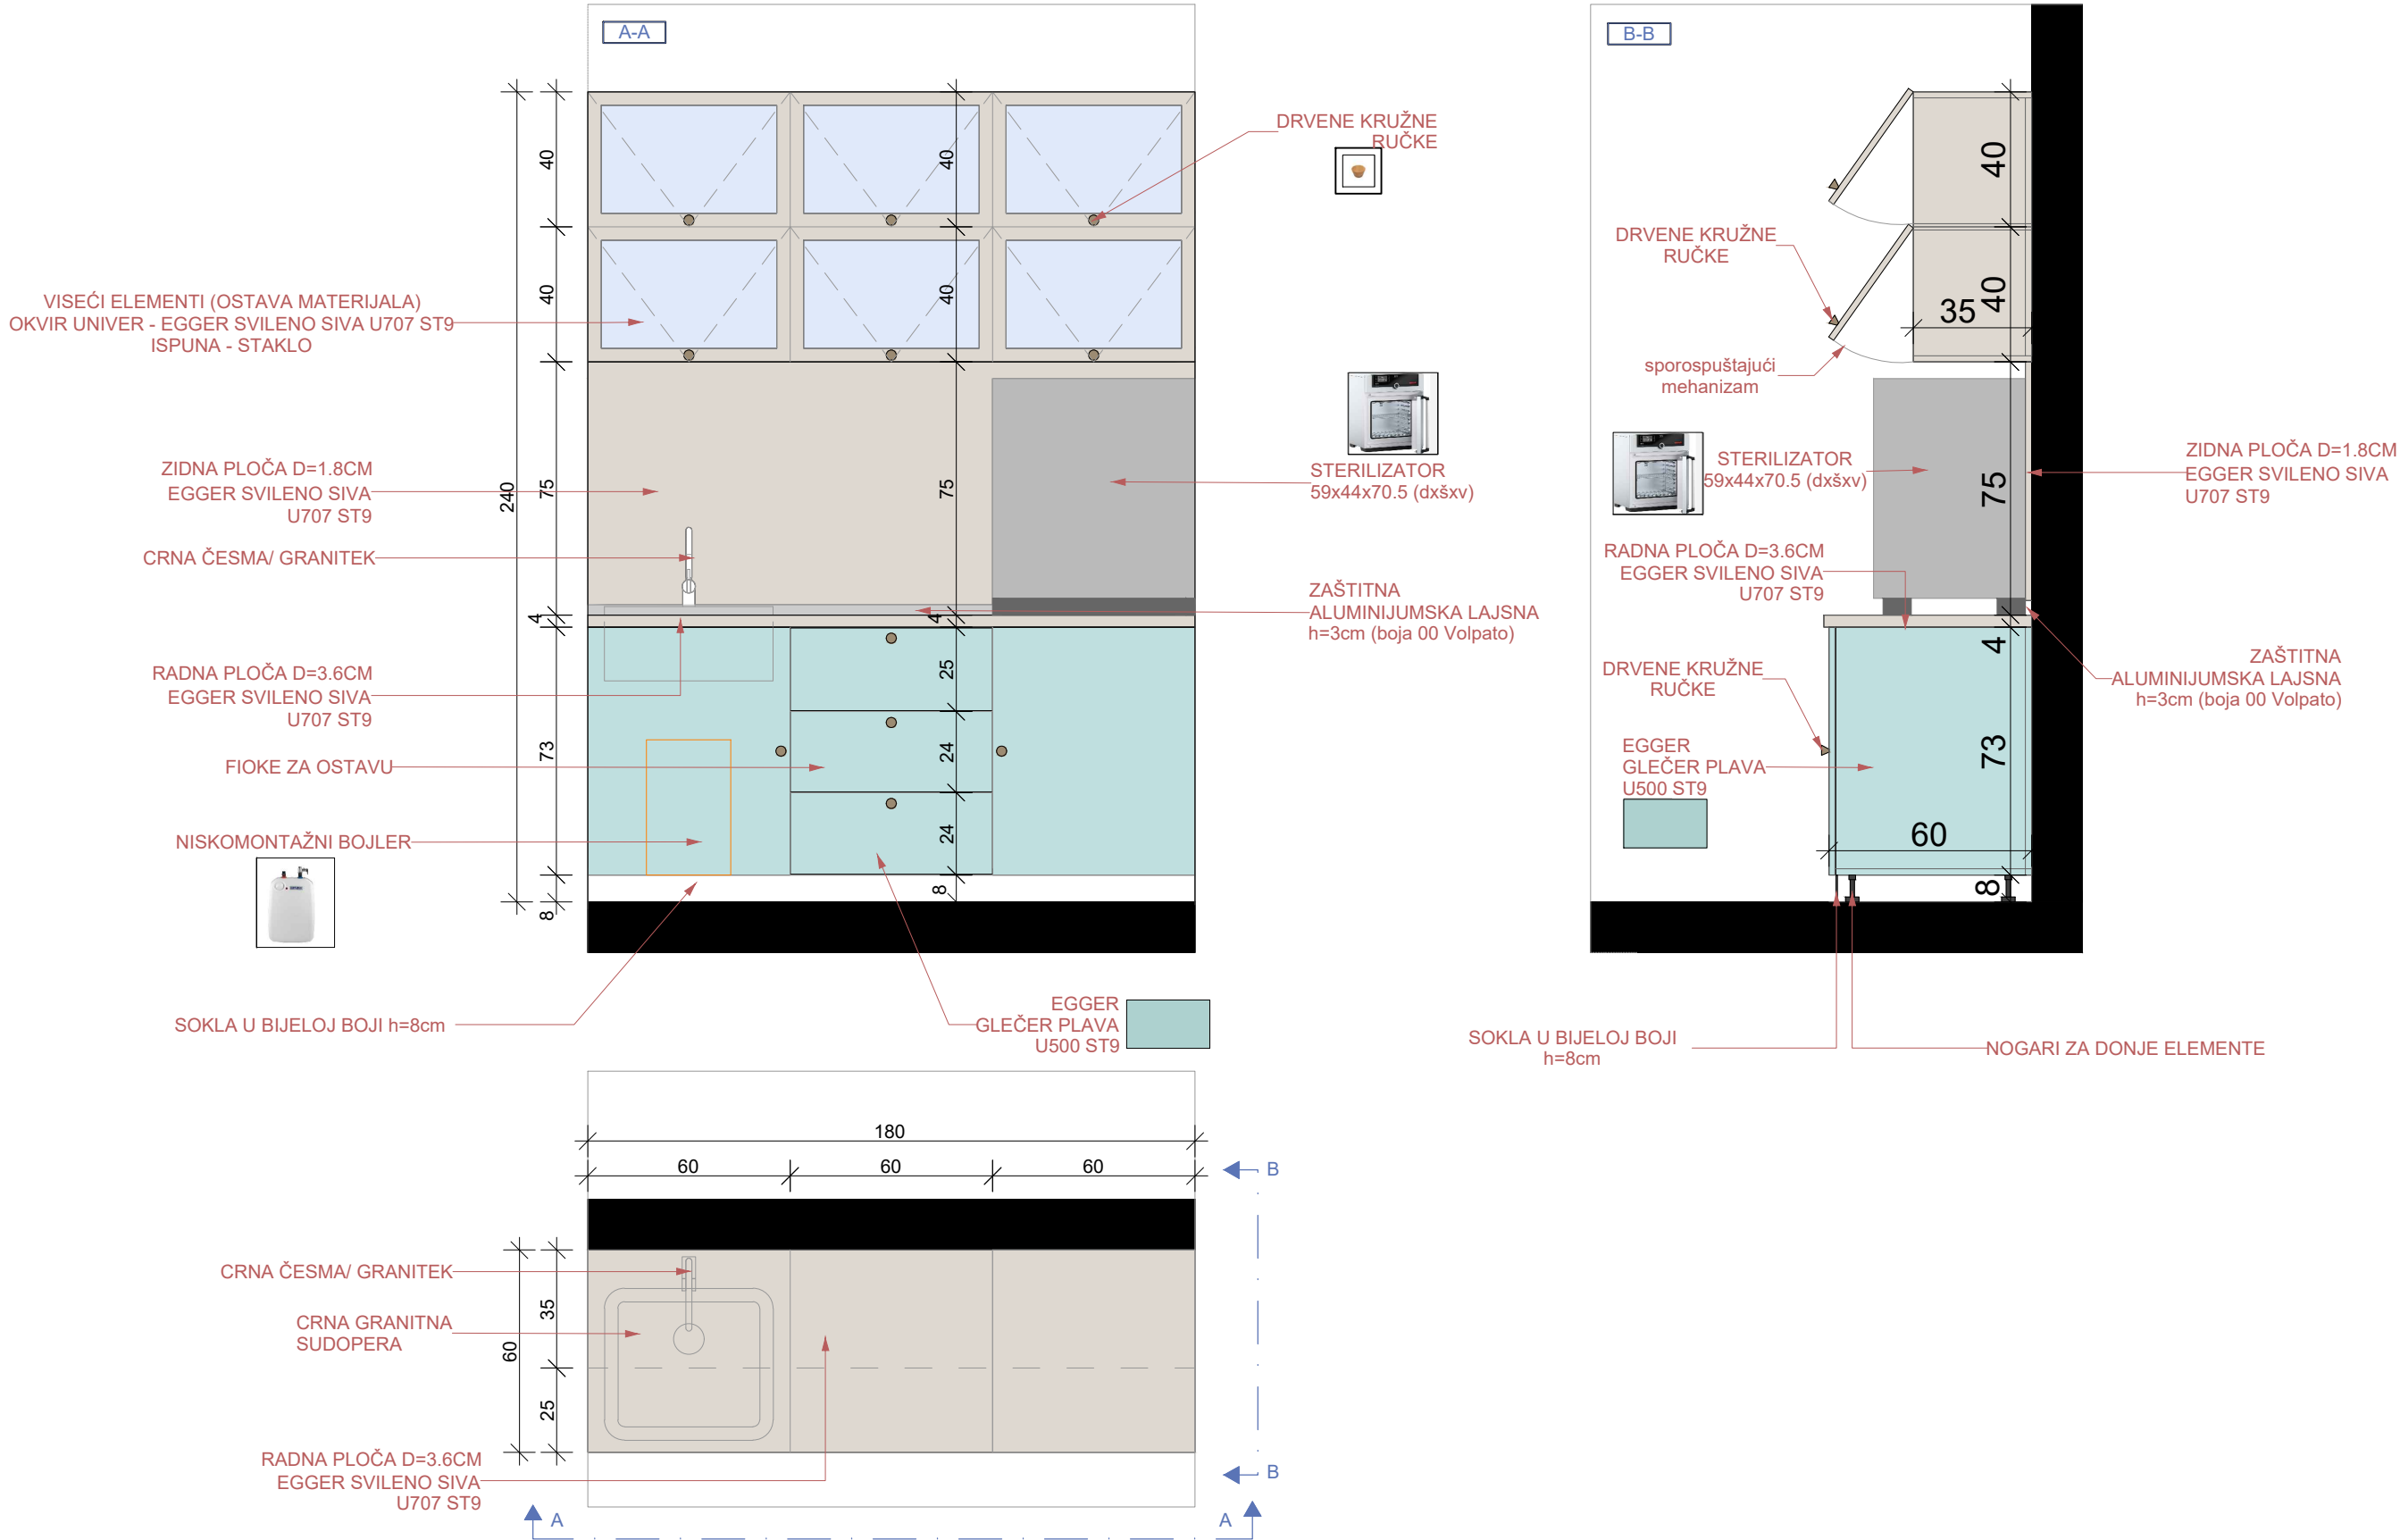


Šema radnih elemenata - Š1

Opis: Nabavka materijala, izrada i montaža radnih elemenata stomatološke ordinacije dim. 180x60x(85+80) - (ŠxDxV) . Vizuelno se sastoje od dva dijela.

- Donji dio sačinjavaju sudopera (crna granitna) sa česmom (crna - granitek) - ispod koje je smješten niskomontažni boiler, zatim fioke koje služe kao ostava za dio materijala. Frontovi i bočni djelovi elemenata su od univera d=18mm u Glečer plavoj boji (EGGER GLEČER U500 ST9). Korpusi su izradjeni od univera u polarno-bijeloj boji (Egger W1300 ST9). Otvaraju se uz pomoć drvenih ručki. Radna ploča je debljine d=3.6cm u EGGER svilenom sivoj boji U707 ST9. Iznad radne ploče je zaštitna aluminijumska lajsna h=3cm (boja 00 Volpato). Uz pod, elementi su zatvoreni soklom u teksturi drveta visine h=8cm.
- Između donjih i gornjih elemenata nalazi se zidna ploča od univera d=1.8cm u EGGER svilenom sivoj boji U707 ST9. Na radnoj ploči je smješten sterilizator.
- Gornji dio čine elementi za skladištenje materijala, a ispunjena krila su staklo. Debljina okvira oko stakla je 4 cm. Elementi gornje zone uokvireni su univerom 18mm u svilenom-sivoj boji (Egger U707 ST9) i imaju otvaranje ka gore, kao na grafičkom prikazu. Sve šarke su sa usporivačima. Korpus je izradjen od univera 18mm (Egger Kendal hrast natur H3170 ST12). Otvaraju se uz pomoć drvenih ručki.

OZNAKA POZICIJE: Š1	KOMADA: 1
Napomena: Prije izrade pozicije, sve mjere obavezno kontrolisati na licu mjesta. Izvođač je u obavezi da prije izrade pozicija uradi sve radioničke detalje i iste dostavi glavnom projektantu na uvid i saglasnost. Svi materijali i boje po izboru projektanta.	
LIST BR: C 05-01	

PROJEKTANT: "URBI.PRO" d.o.o., Podgorica	OBJEKAT: Stomatološke ambulante u osnovnim i srednjim školama - JU OŠ "Maršal Tito", Ulcinj	INVESTITOR: Ministarstvo prosvjete Crne Gore
	PRILOG: Projekat namještaja i opremanja	

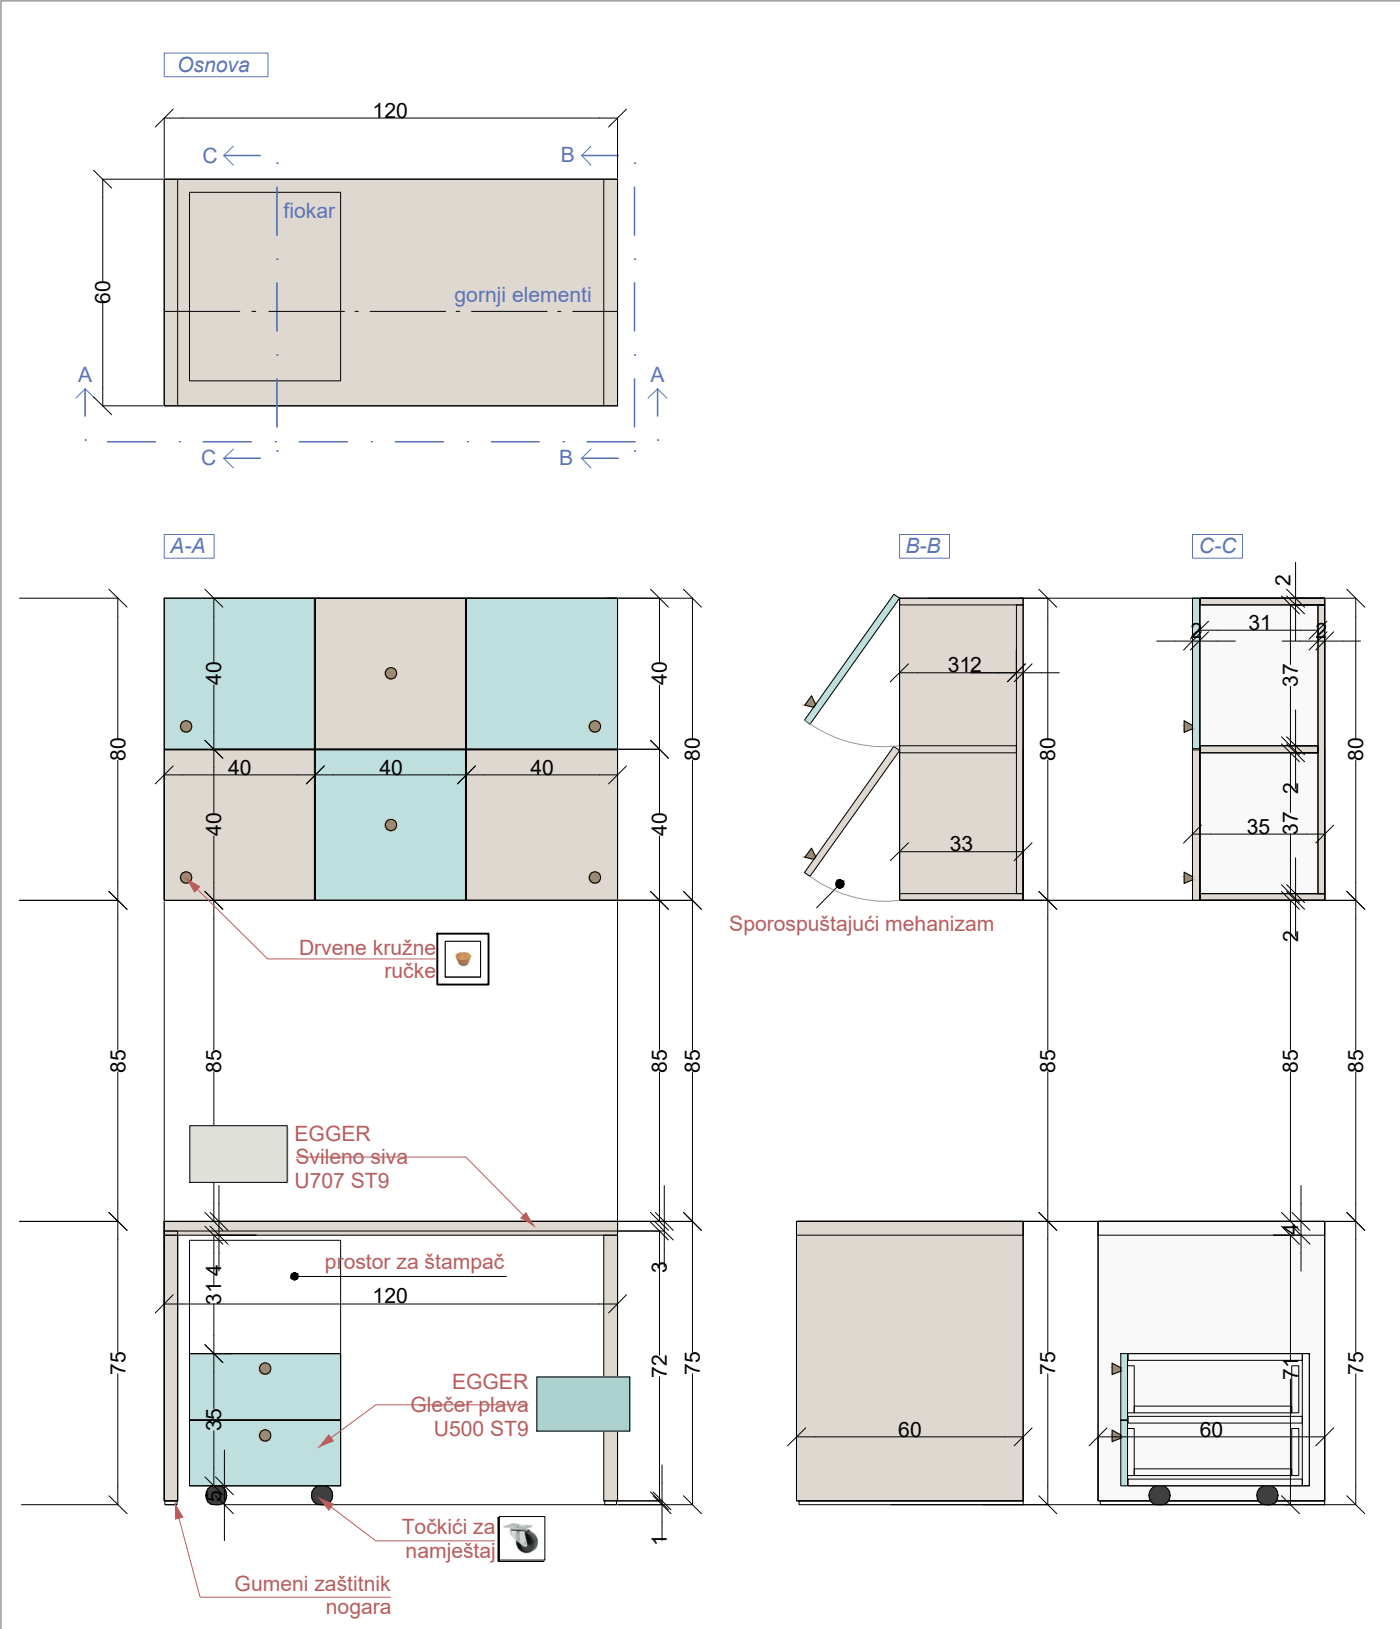


OZNAKA POZICIJE: 03	Radni sto sa pokretnim fiokarom i arhivom	KOMADA: 1
-------------------------------	--	-----------

Opis: Nabavka materijala, izrada i montaža radnog stola sa pokretnim fiokarom kao i gornjih elemenata - arhive. Sto je sastavljen od nogara (dupli univer 36mm) materijalizacije Egger U707 ST9, sa gumenom zaštitom na dnu. Radna ploča (36mm) je od identičnog materijala. Sve bočne strane su kantovane u istom materijalizaciji. Pokretni fiokar sadrži dvije fioke, koje su zajedno sa bočnim stranama i gornjom pločom sastavljene od univera 18mm Egger Glečer plava (U500 ST9). Korpusi su izrađeni od univera u polarno-bijeloj boji (Egger W1300 ST9). Sve šarke su sa usporivačima. Fioke se otvaraju uz pomoć kružnih drvenih ručki. Gornji elementi, koji služe za arhivu, izrađeni su od dva tipa univera 18mm, svileni-sivoj boji (Egger U707 ST9), i Glečer plavoj (U500 ST9), postavljeni naizmjenično kao na grafičkom prikazu. Krila se otvaraju prema gore, uz pomoć kružnih drvenih ručki (postavka ručki: donji lijevi ugao za prva dva krila, zatim po sredini, i za desna dva krila ručke su u donjem desnom uglu). Sve šarke su sa usporivačima. Bočne strane su od univera 18mm (Egger U707 ST9).

Napomena: Prije izrade pozicije, sve mjere obavezno kontrolisati na licu mjesta. Izvođač je u obavezi da prije izrade pozicija uradi sve radioničke detalje i iste dostavi glavnom projektantu na uvid i saglasnost. Svi materijali i boje po izboru projektanta.	LIST BR: C 05-02
---	------------------

PROJEKTANT:	OBJEKAT: Stomatološke ambulante u osnovnim i srednjim školama - JU OŠ "Maršal Tito", Ulcinj	INVESTITOR:
"URBI.PRO" d.o.o., Podgorica	PRILOG: Projekat namještaja i opremanja	Ministarstvo prosvjete Crne Gore

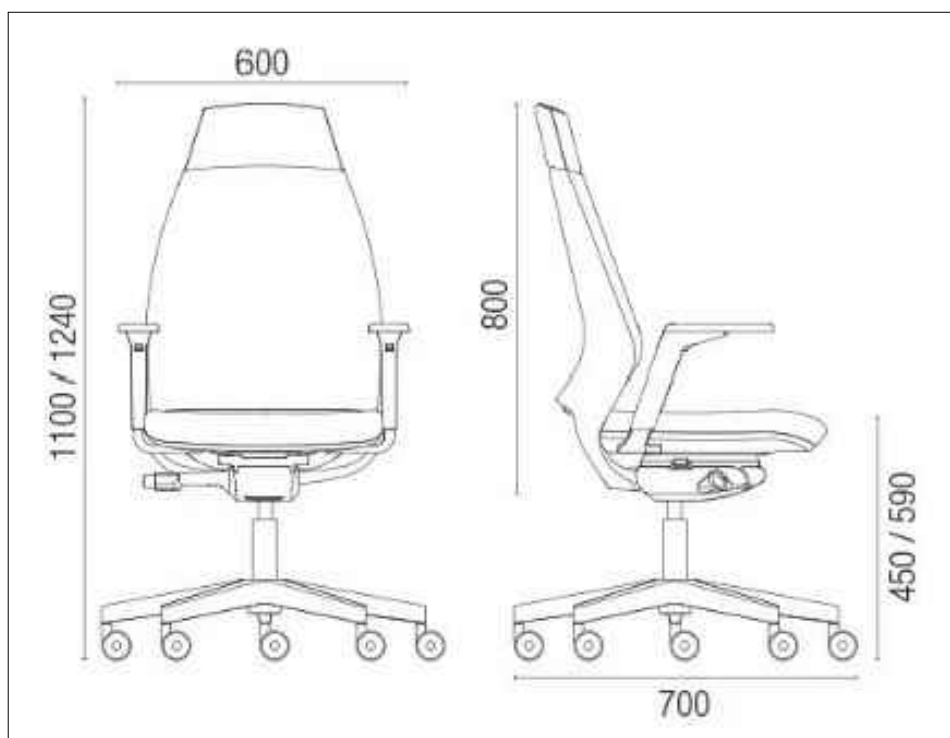

OZNAKA POZICIJE: O3'	Radna stolica	KOMADA: 1
--------------------------------	----------------------	-----------

Opis:

Nabavka i montaža radne stolice koja sadrži sledeće: naslon za leđa tapaciran , lumbalna podrška podesiva po visini, sinhro mehanizam sa 5 pozicija zaključavanja, pvc piramidalna zvezda 680mm, pvc tokići fi.50mm, bez rukonaslona, crna plastika.

Tapacir je štof sa karakteristikama: 100% poliester, 510g/m, otpornosti na habanje 75 000 ciklusa, sertifikovan na nezapaljivost, u bež boji.

Napomena: Prije izrade pozicije, sve mjere obavezno kontrolisati na licu mjesta. Izvođač je u obavezi da prije izrade pozicija uradi sve radioničke detalje i iste dostavi glavnom projektantu na uvid i saglasnost. Svi materijali i boje po izboru projektanta.


LIST BR:
C 05-03

PROJEKTANT: "URBI.PRO" d.o.o., Podgorica	OBJEKAT: Stomatološke ambulante u osnovnim i srednjim školama - JU OŠ "Maršal Tito", Ulcinj	INVESTITOR: Ministarstvo prosvjete Crne Gore
	PRILOG: Projekat namještaja i opremanja	




OZNAKA POZICIJE: 03"	Računar	KOMADA: 1
Opis: Procesor : Intel® Core™ i7 do 10. generacije Operativni sistem Windows 10 Pro Memorija :do 32 GB Dodatno: 16 GB Intel® Optane™ memorije Skladištenje: HDD do 1 TB Dodatno: do 512 GB M.2 PCIe SSD Grafika - Intel UHD grafika Pametna USB zaštita Audio: Integrirani zvučnici 2 x 3W Dimenzije Sa postoljem: 420 mm x 490,5 mm x 214 mm Bez postolja: 539 mm x 192 mm x 608 mm Težina : Sa postoljem 6 kg; Bez postolja 9,3 kg		
Napomena: Prije izrade pozicije, sve mjere obavezno kontrolisati na licu mjesta. Izvođač je u obavezi da prije izrade pozicija uradi sve radioničke detalje i iste dostavi glavnom projektantu na uvid i saglasnost. Svi materijali i boje po izboru projektanta.		LIST BR: C 05-04

PROJEKTANT:	OBJEKAT: Stomatološke ambulante u osnovnim i srednjim školama - JU OŠ "Maršal Tito", Ulcinj	INVESTITOR:
"URBI.PRO" d.o.o., Podgorica	PRILOG: Projekat namještaja i opremanja	Ministarstvo prosvjete Crne Gore

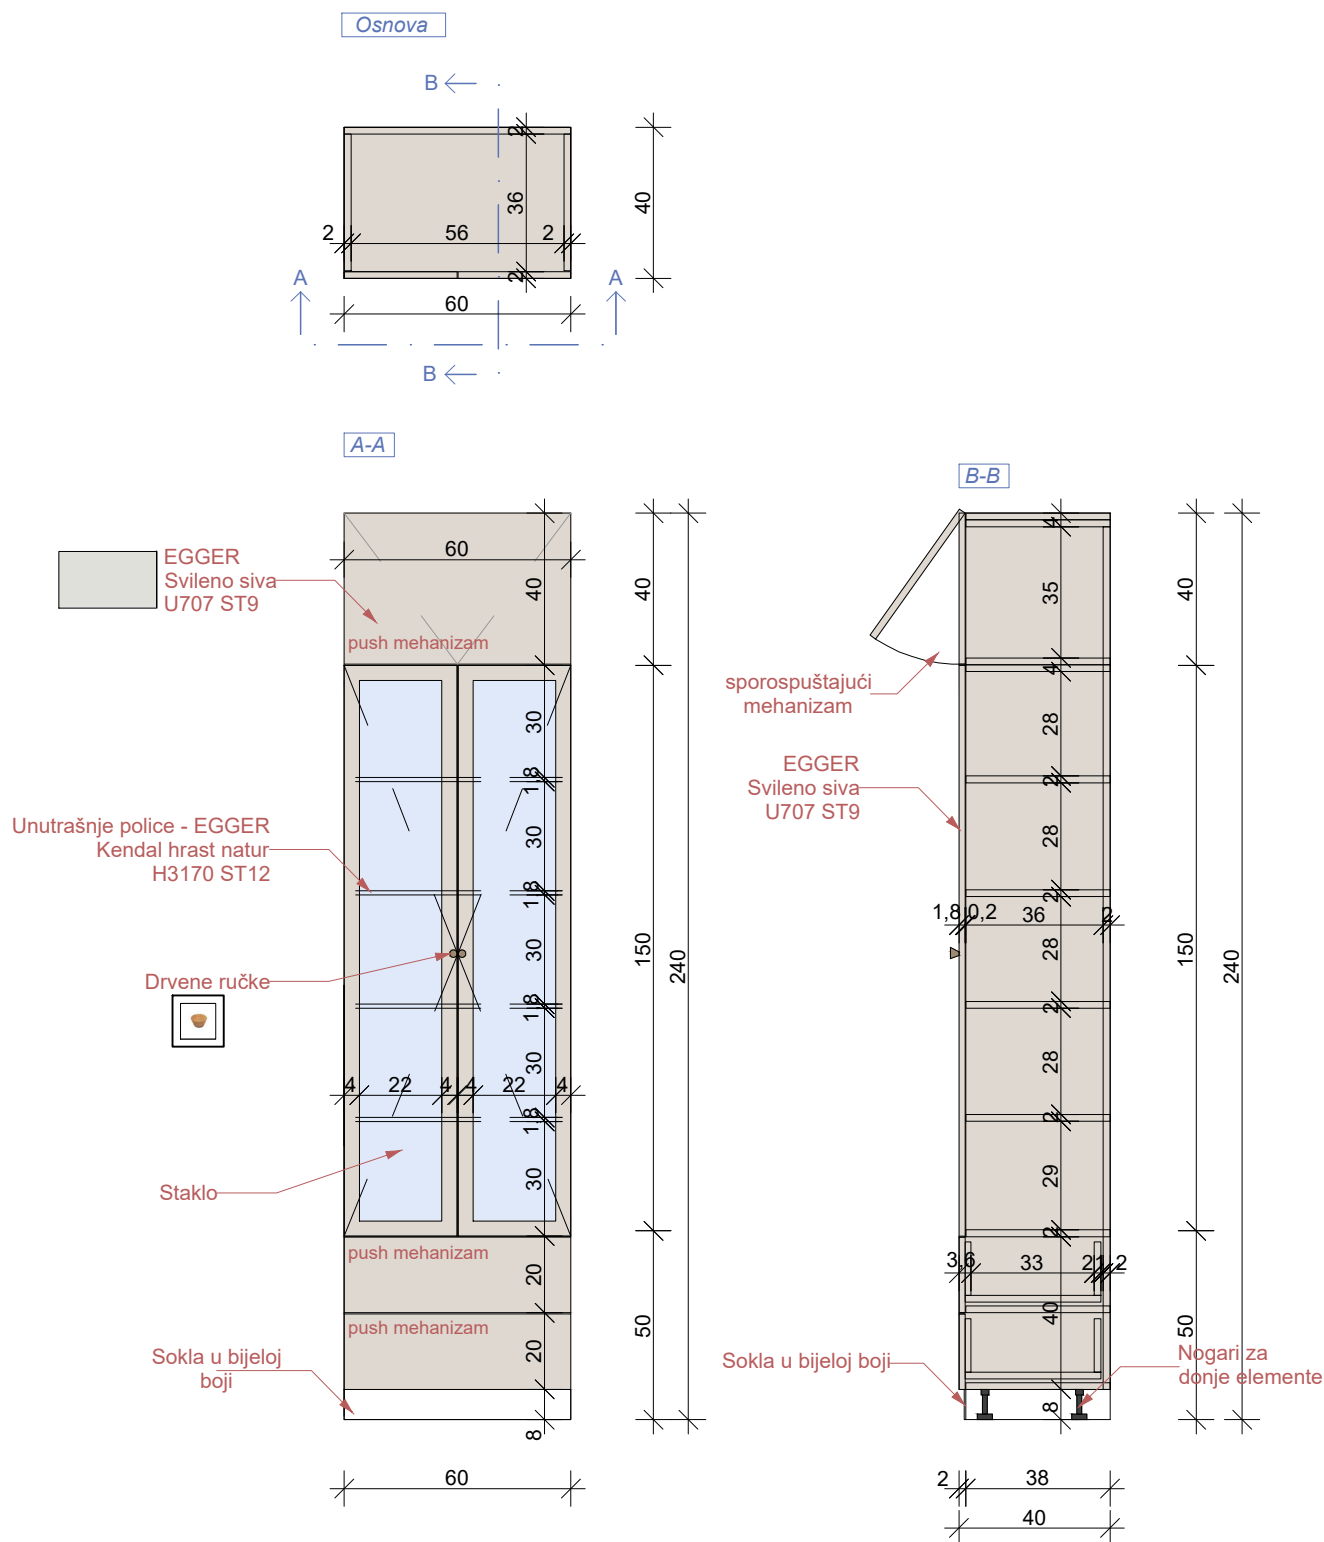

OZNAKA POZICIJE: O4	Vitrina za instrumente	KOMADA: 1
Opis: Nabavka materijala, izrada i montaža vitrine za instrumente zubne ordinacije. Vizuelno se sastoji od tri dijela. Donji dio sačinjavaju dvije fioke sa frontom od univera 18mm u svileni-sivoj boji (Egger U707 ST9). Korpusi su izradjeni od univera u polarno-bijeloj boji (Egger W1300 ST9). Otvaraju se uz pomoć push mehanizma. Ispuna središnjeg dijela, ujedno i najvećeg je staklo, a uokvireno je univerom 18mm u svileni-sivoj boji (Egger U707 ST9), debljine okvira 4cm, na kojima su postavljene dvije kružne ručke u teksturi drveta. Korpus središnjeg dijela, tj. police su izradjene od univera 18mm (Egger Kendal hrast natur H3170 ST12) Gornje krilo, takođe izradjeno od univera 18mm u svileni-sivoj boji (Egger U707 ST9), ima otvaranje ka gore, kao na grafičkom prikazu. Sve šarke su sa usporivačima. Bočne strane su takođe od identičnog materijala. (Egger U707 ST9). Središnji dio služi sa ostavu instrumenata, a gornji i donji dio za ostavu ostalih stvari, arhive ili sl.		
Napomena: Prije izrade pozicije, sve mjere obavezno kontrolisati na licu mjesta. Izvođač je u obavezi da prije izrade pozicija uradi sve radioničke detalje i iste dostavi glavnom projektantu na uvid i saglasnost. Svi materijali i boje po izboru projektanta.		LIST BR: C 05-05

PROJEKTANT:	OBJEKAT:	INVESTITOR:
"URBI PRO"d.o.o., Podgorica	Stomatološke ambulante u osnovnim i srednjim školama - JU OŠ "Maršal Tito", Ulcinj	Ministarstvo prosvjete Crne Gore
	PRILOG:	
	Projekat namještaja i opremanja	

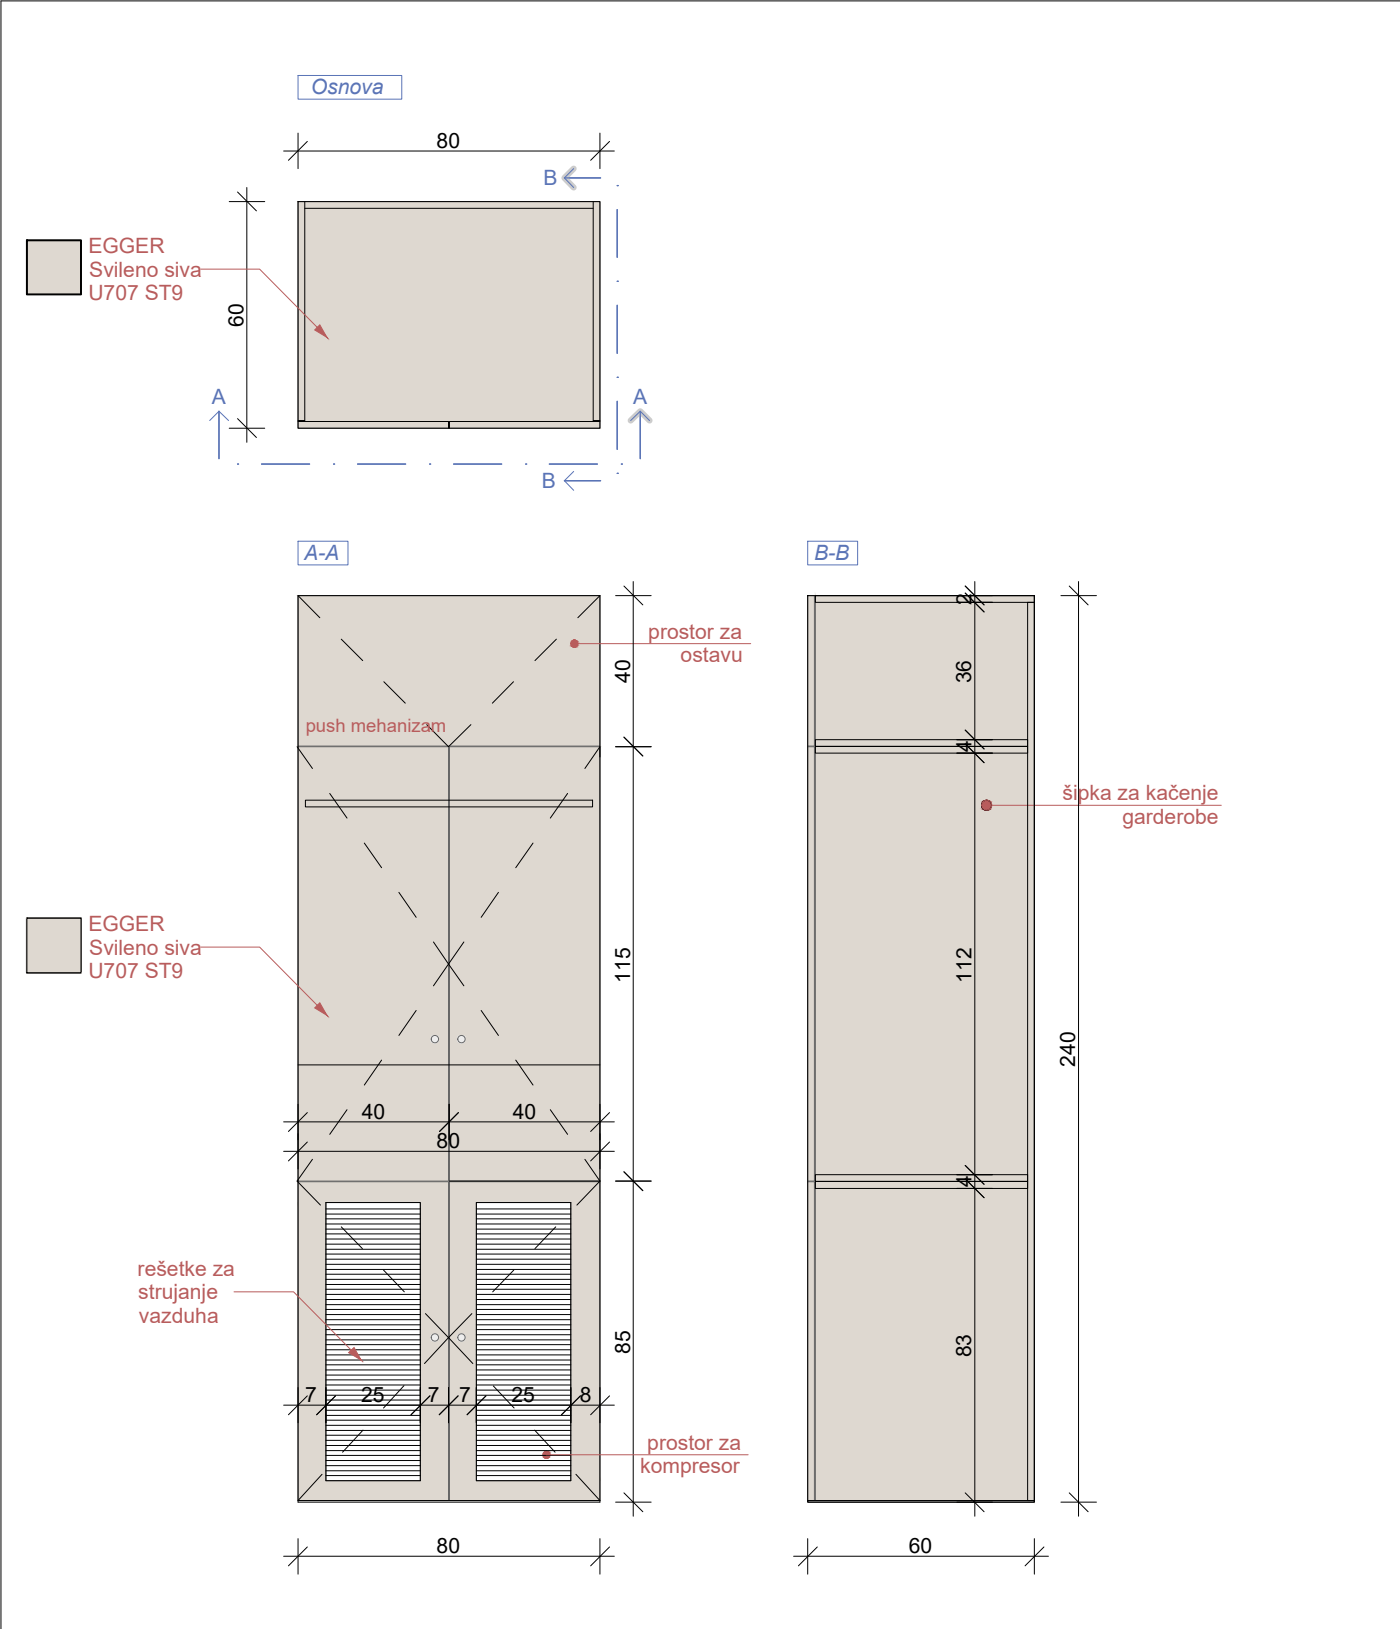

OZNAKA POZICIJE: 05	Kompresor i garderober	KOMADA: 1
Opis: Nabavka materijala, izrada i montaža garderobera i plakara za kompresor. Vizuelno se sastoji od tri dijela. Donji dio (za kompresor) sačinjavaju dva krila sa rešetkama radi strujanja vazduha, sa okvirima od univera 18mm u svileni-sivoj boji (Egger U707 ST9). Debljina okvira je 7cm. Središnji dio sačinjavaju dva krila od identičnog univera 18mm (Egger U707 ST9), na kojima su postavljene dvije kružne ručke u teksturi drveta. U unutrašnjosti sadrži šipku za kačenje garderobe zaposlenih. Gornje krilo, takođe izradjeno od univera 18mm u svileni-sivoj boji (Egger U707 ST9), ima otvaranje ka gore, kao na grafičkom prikazu. Sve šarke su sa usporivačima. Bočne strane su takođe od identičnog materijala. (Egger U707 ST9). Gornji dio služi za ostavu ostalih stvari, arhive ili sl.		
Napomena: Prije izrade pozicije, sve mjere obavezno kontrolisati na licu mjesta. Izvođač je u obavezi da prije izrade pozicija uradi sve radioničke detalje i iste dostavi glavnom projektantu na uvid i saglasnost. Svi materijali i boje po izboru projektanta.		LIST BR: C 05-06

PROJEKTANT:	OBJEKAT: Stomatološke ambulante u osnovnim i srednjim školama - JU OŠ "Maršal Tito", Ulcinj	INVESTITOR:
"URBI.PRO" d.o.o., Podgorica	PRILOG: Projekat namještaja i opremanja	Ministarstvo prosvjete Crne Gore



OZNAKA POZICIJE:	Korpa za otpatke	KOMADA: 1
------------------	------------------	-----------

Opis: PVC kanta za otpatke dimenzija: 44,5x29x60,5cm. Zapremina 60 l. Otvaranje pomoću papučiće "CHIC" L 50.
--

Napomena: Prije izrade pozicije, sve mjere obavezno kontrolisati na licu mjesta. Izvođač je u obavezi da prije izrade pozicija uradi sve radioničke detalje i iste dostavi glavnom projektantu na uvid i saglasnost. Svi materijali i boje po izboru projektanta.	LIST BR: C 05-07
---	---------------------

PROJEKTANT:	OBJEKAT: Stomatološke ambulante u osnovnim i srednjim školama - JU OŠ "Maršal Tito", Ulcinj	INVESTITOR:
"URBI.PRO" d.o.o., Podgorica	PRILOG: Projekat namještaja i opremanja	Ministarstvo prosvjete Crne Gore




OZNAKA POZICIJE:	Čiviluk	KOMADA: 1
O8		

Opis: Zidni čiviluk sa pločom u teksturi drveta i crnim elementima za kačenje. Čiviluk se nalazi u sklopu ordinacije.

Napomena: Prije izrade pozicije, sve mjere obavezno kontrolisati na licu mjesta. Izvođač je u obavezi da prije izrade pozicija uradi sve radioničke detalje i iste dostavi glavnom projektantu na uvid i saglasnost. Svi materijali i boje po izboru projektanta.	LIST BR: C 05-08
---	---------------------

PROJEKTANT: "URBI.PRO" d.o.o., Podgorica	OBJEKAT: Stomatološke ambulante u osnovnim i srednjim školama - JU OŠ "Maršal Tito", Ulcinj	INVESTITOR: Ministarstvo prosvjete Crne Gore
	PRILOG: Projekat namještaja i opremanja	

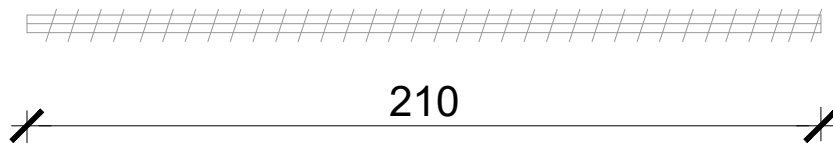

OZNAKA POZICIJE: O9	Vertikalni venecijaneri na otvorima	KOMADA: 3
-------------------------------	-------------------------------------	-----------


Opis:

Izrada i montaža vertikalnih bijelih venecijanera dimenzija 210 x 270cm (d x v). Prije izrade pozicije, sve mjere obavezno kontrolisati na licu mjesta. Izvođač je u obavezi da prije izrade pozicija uradi sve radioničke detalje i iste dostavi na uvid i saglasnost. 70% PVC, 30% poliester.
Težina tkanine: 420gr/m2; UV otpornost: približno 97%; posjedovanje sertifikata za otpornost na bakterije, postojanost boje, lomljenje, cijepanje i za vatrootpornost; obračun i cijena je po m2

Napomena: Prije izrade pozicije, sve mjere obavezno kontrolisati na licu mjesta. Izvođač je u obavezi da prije izrade pozicija uradi sve radioničke detalje i iste dostavi glavnom projektantu na uvid i saglasnost. Svi materijali i boje po izboru projektanta.

LIST BR:
C 05-09

PROJEKTANT: "URBI.PRO" d.o.o., Podgorica	OBJEKAT: Stomatološke ambulante u osnovnim i srednjim školama - JU OŠ "Maršal Tito", Ulcinj	INVESTITOR: Ministarstvo prosvjete Crne Gore
	PRILOG: Projekat namještaja i opremanja	

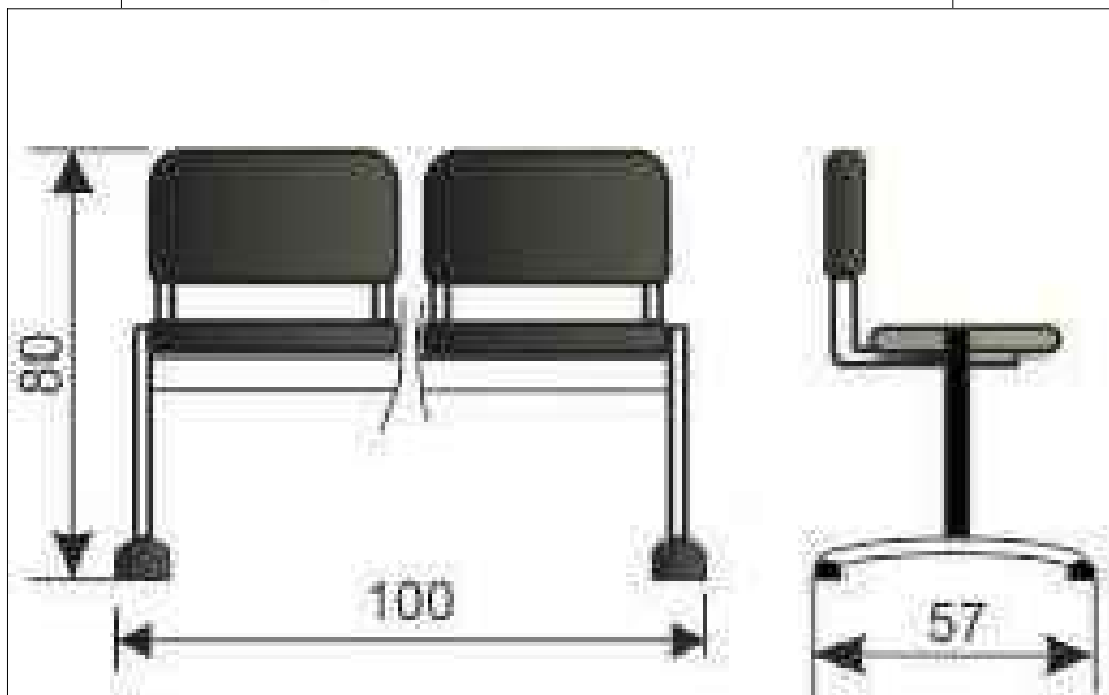

OZNAKA POZICIJE: O10	Stolice za čekaonicu	KOMADA: 2
Opis: Čekaonica sa dva sjedišta povezana metalnom konstrukcijom u crnoj boji. Sjedište i naslon su od drveta, a konstrukcija je sa ravnim nogama i plastičnim stopicama Opterećenje je 120 kg po sjedištu. Dimenzije (DxŠxV) : 100 x 57 x 80 cm		
Napomena: Prije izrade pozicije, sve mjere obavezno kontrolisati na licu mjesta. Izvođač je u obavezi da prije izrade pozicija uradi sve radioničke detalje i iste dostavi glavnom projektantu na uvid i saglasnost. Svi materijali i boje po izboru projektanta.		LIST BR: C 05-10

PROJEKTANT:

"URBI PRO" d.o.o., Podgorica

OBJEKAT:

Stomatološke ambulante u osnovnim i srednjim školama -
JU OŠ "Maršal Tito" Ulcinj

PRILOG:

3D Prikazi

INVESTITOR :

Ministarstvo prosvjete Crne Gore

